

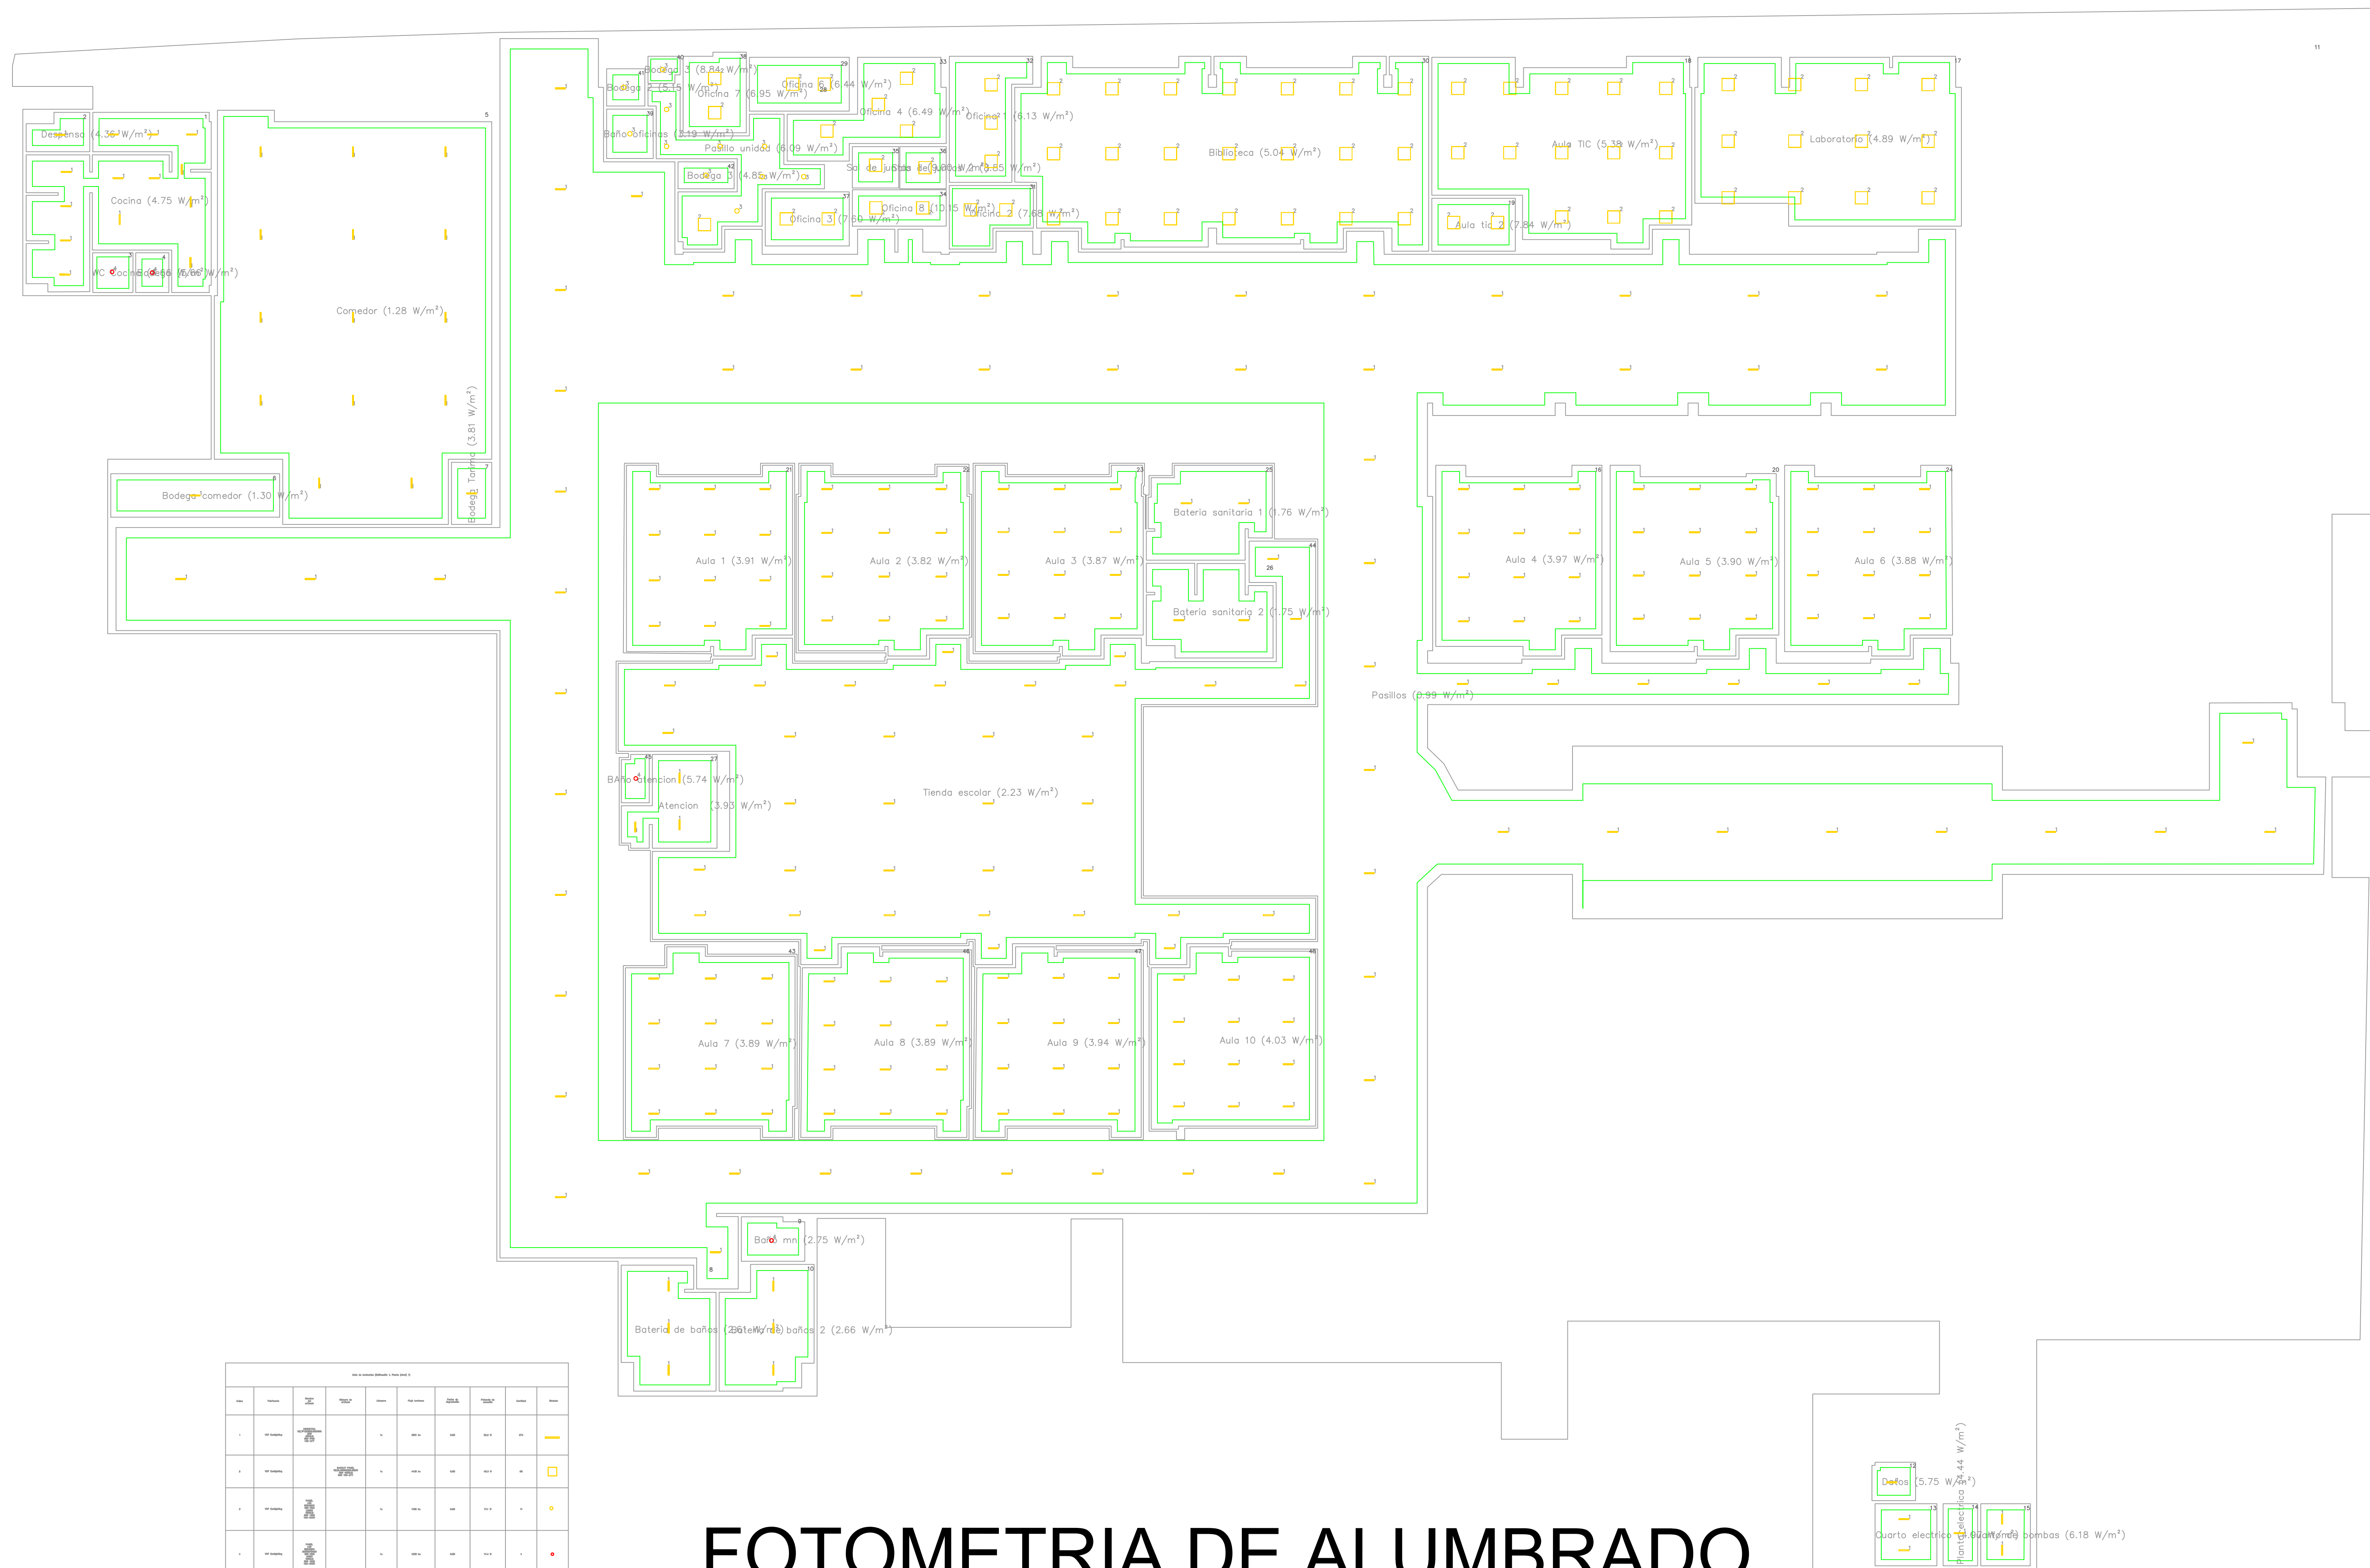



FOTOMETRIA DE ALUMBRADO



ESPECIFICACIÓN TÉCNICA








Firma Consultora

CONTIENE
CIRCUITO DE FOTOMETRIA
ALUMBRADO

ALCALDÍA MUNICIPAL DE
REGIDOR
DEPARTAMENTO DE BOLÍVAR

Nombre del Proyecto:
CONSTRUCCIÓN DE INFRAESTRUCTURA
ESCOLAR EN LA INSTITUCIÓN EDUCATIVA
HECTOR MANUEL VIDES BALLESTEROS -
MUNICIPIO DE REGIDOR, DEPARTAMENTO DE
BOLÍVAR

Diseñador Eléctrico:

Ing. HUMBERTO JIMÉNEZ CAUSIL
Mat. Profesional: BL205-64555

REVISIONES Y/O MODIFICACIONES

FECHA	TEMA REVISADO O ACTUALIZADO	RESPONSABLE

Escala: 1:200

Fecha: Mayo 2025

Plancha N°: **ELE-04**
PLANTA GENERAL