



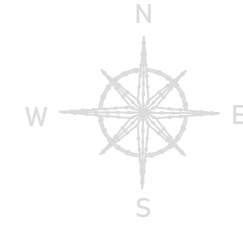

IMPLANTACIÓN GENERAL DEL PROYECTO
Planta General
Escala 1 : 250

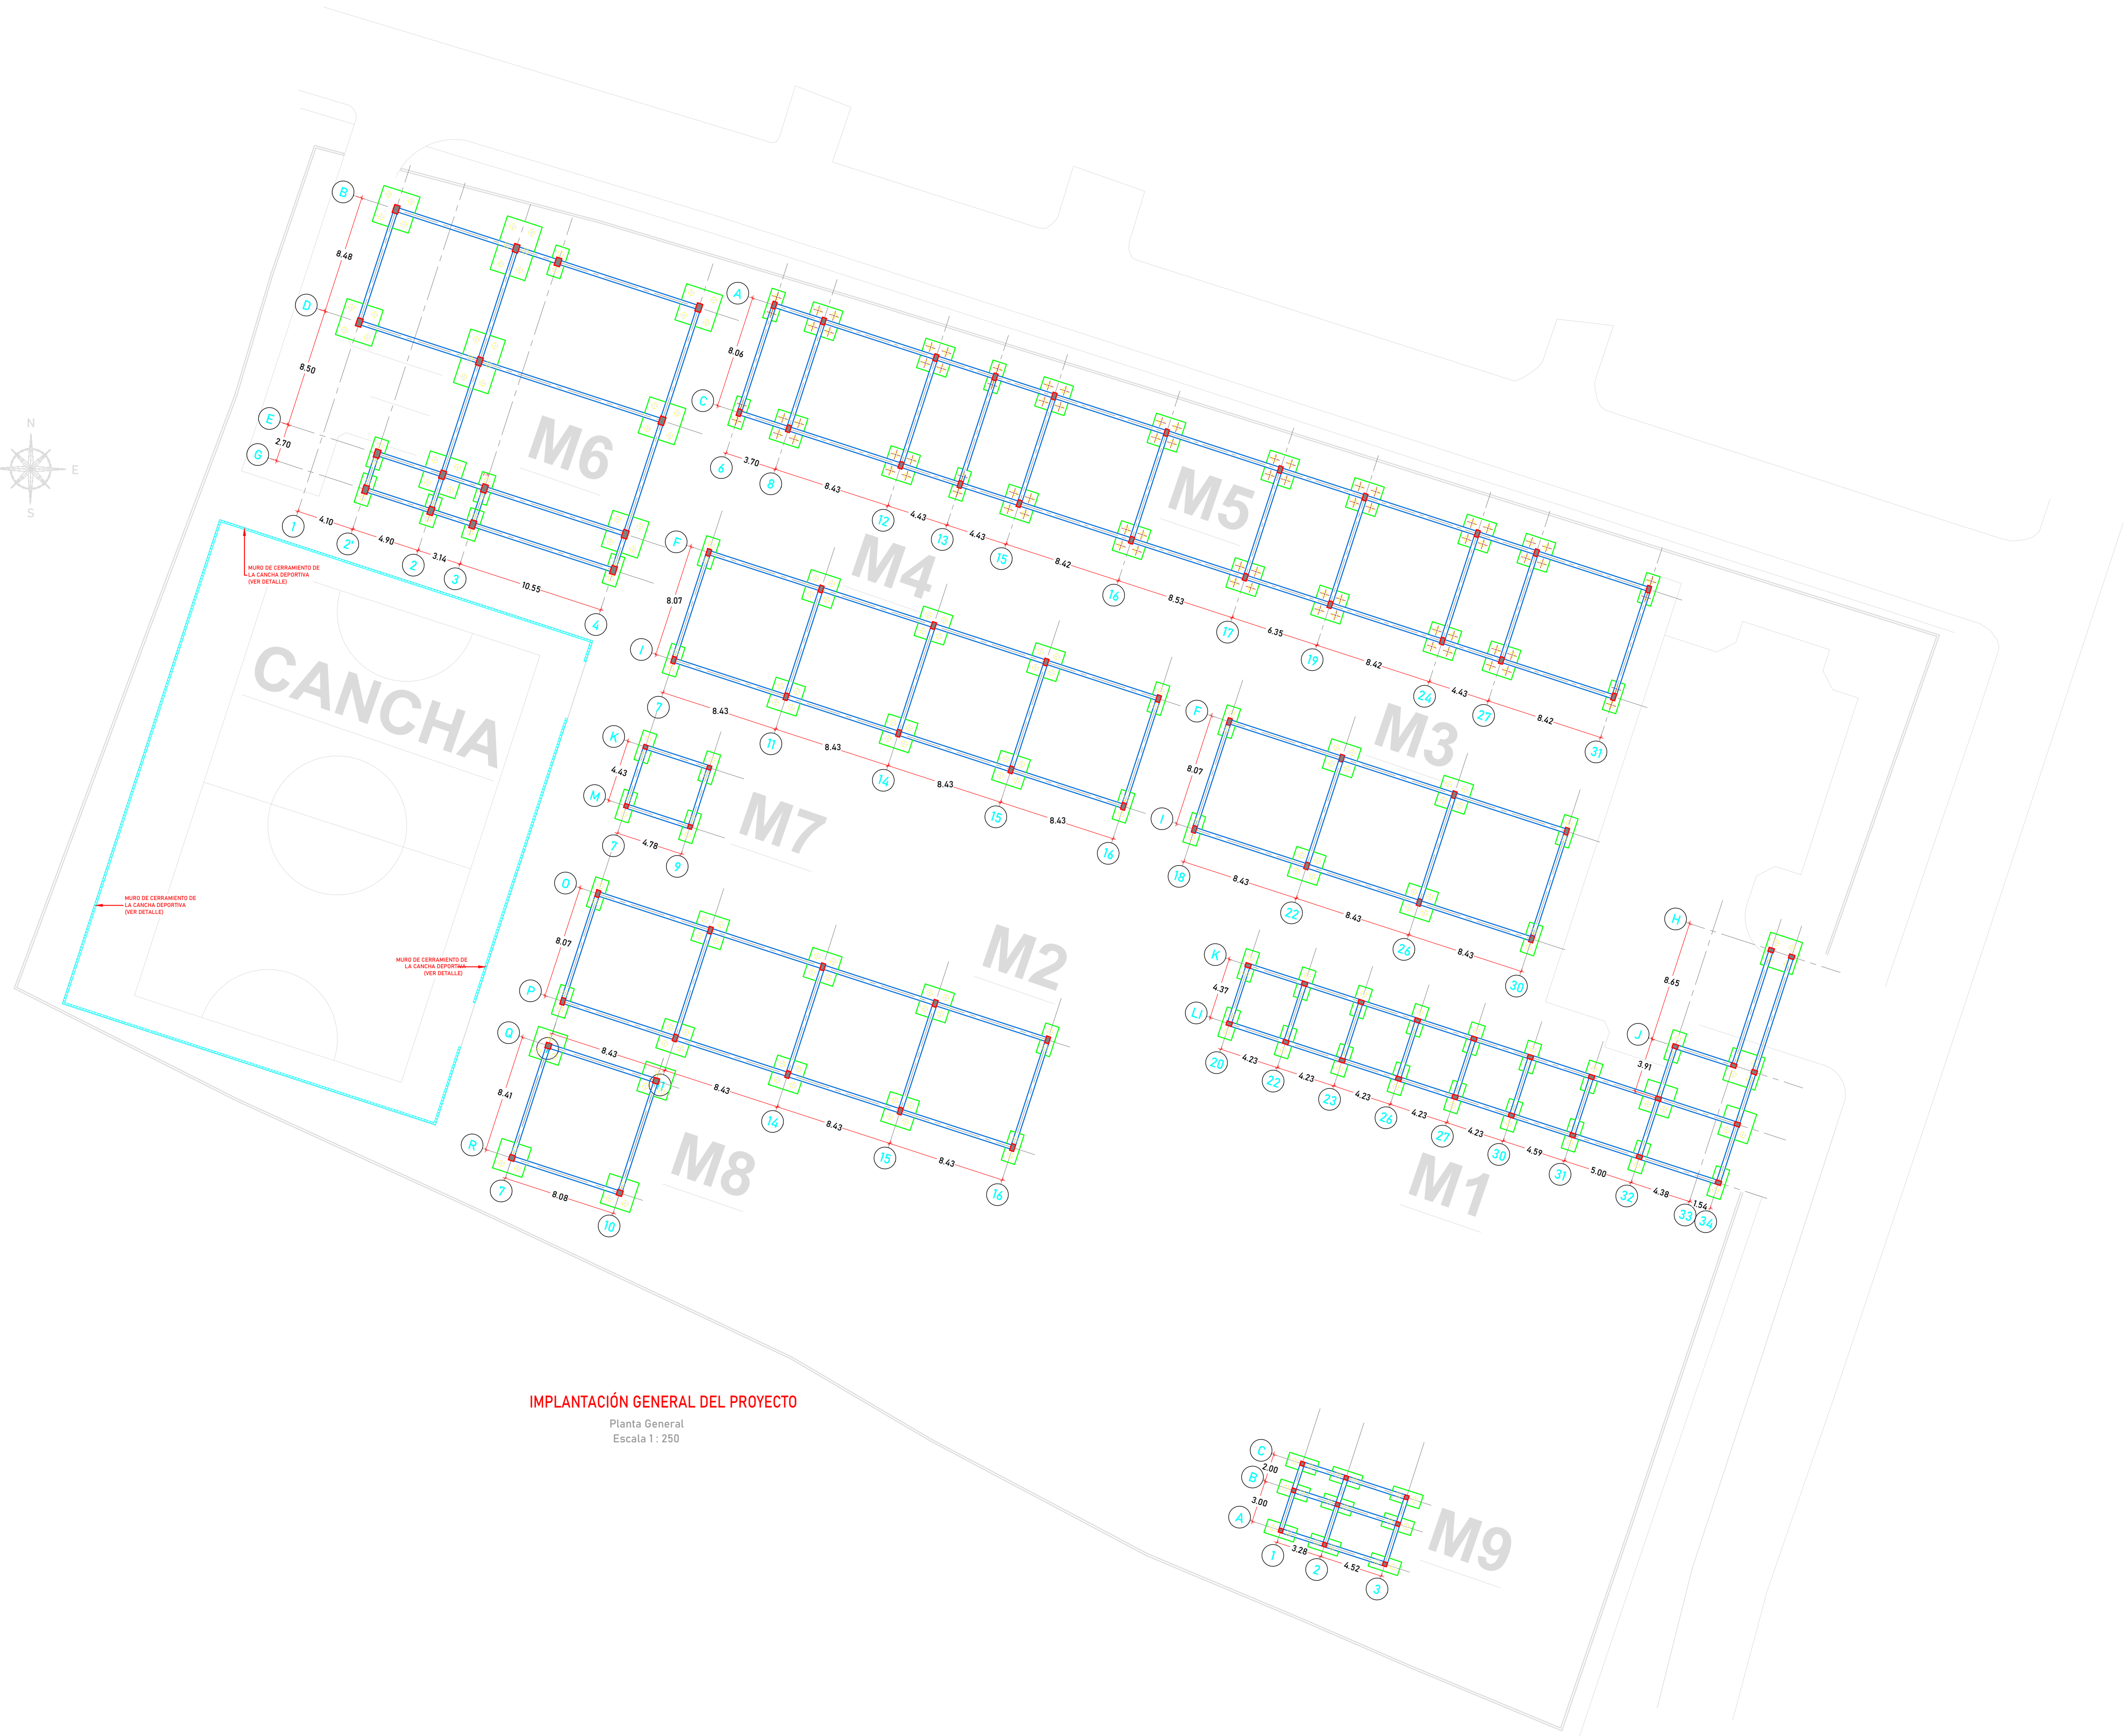

I.E. HÉCTOR MANUEL VIDES BALLESTEROS
REGIDOR, BOLÍVAR

CONTIENE:
IMPLANTACIÓN GENERAL DEL PROYECTO

DISEÑADOR ESTRUCTURAL:
Manuel Fernando Felizzola
Manuel Fernando Felizzola, Civil
Mat. 021037-0516930 ATL

V°B° REVISOR DISEÑO ESTRUCTURAL:

V°B° INGENIERO GEOTECNISTA:

INGENIERO:	DIBUJANTE:
------------	------------

FECHA: 30/06/2025	PLANO ESTRUCTURAL N°
----------------------	----------------------

ESCALA: 1:50	E3
-----------------	-----------

Versión	Fecha	Modificaciones
R1	27-06-25	Emisión Inicial