

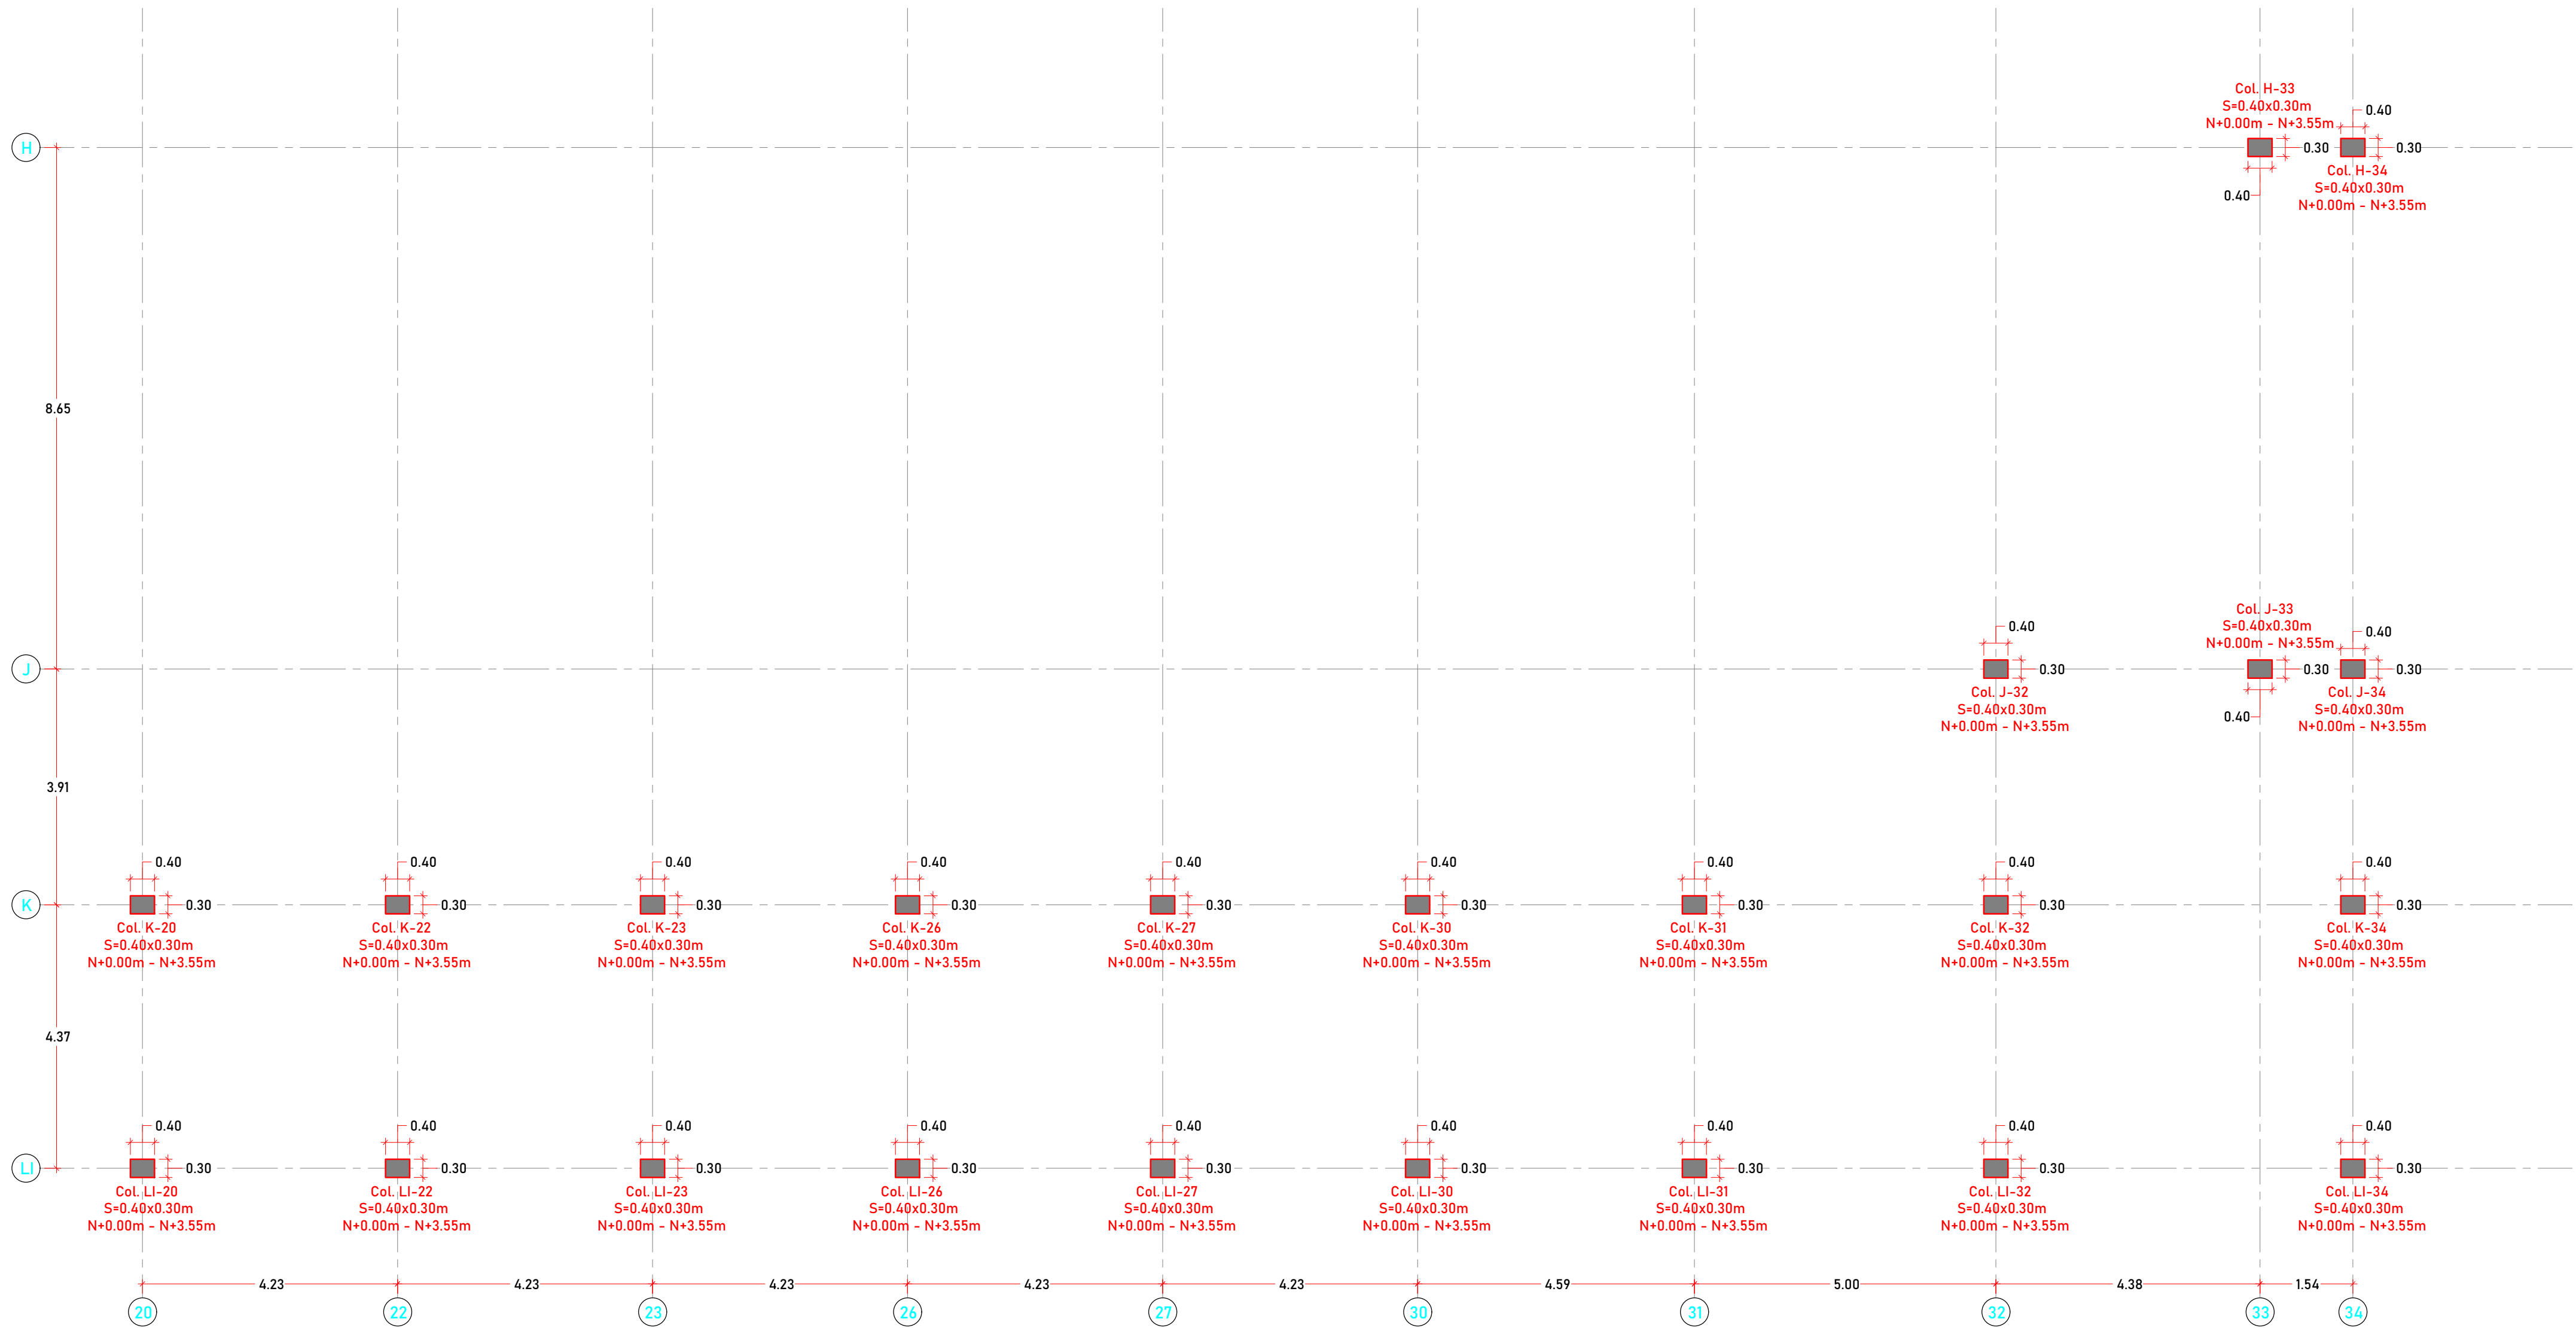


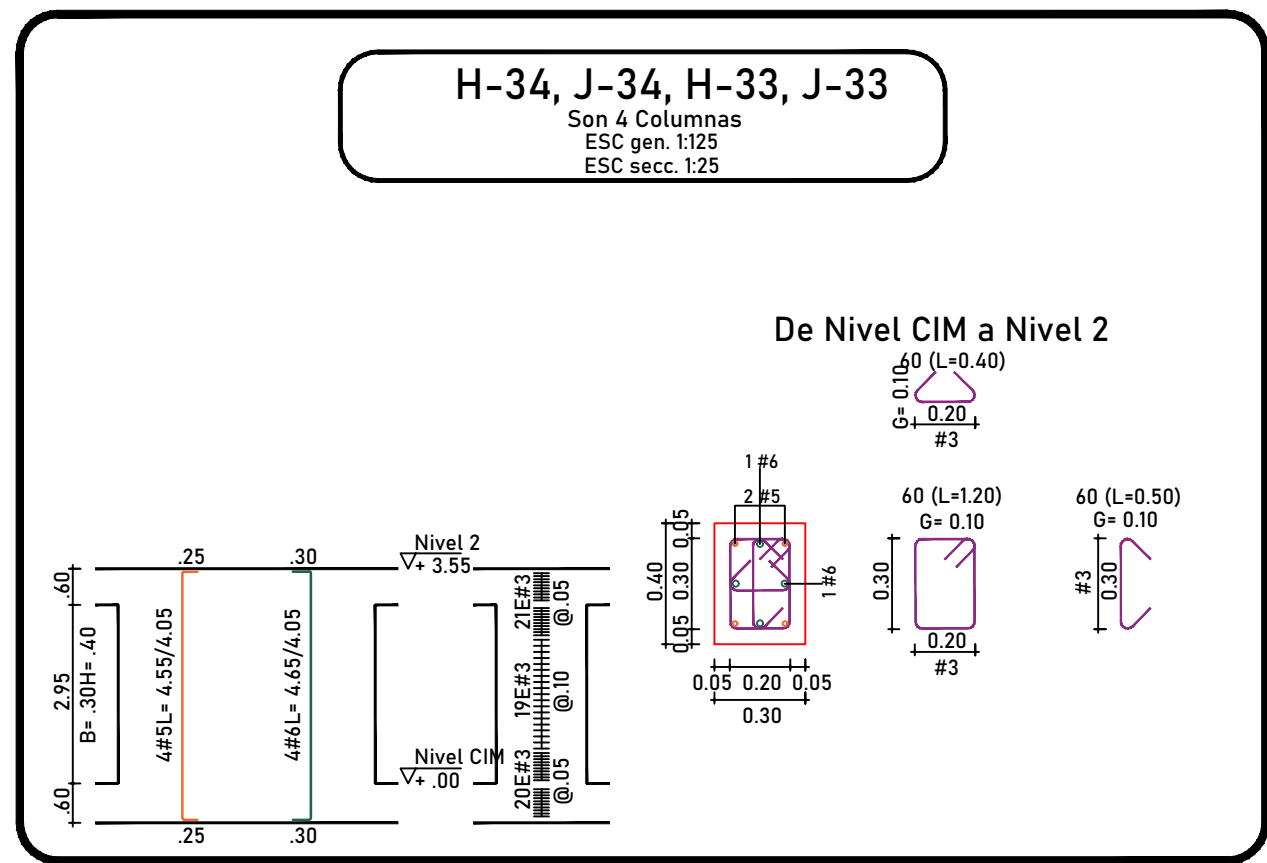

PLANTA DESARROLLO DE COLUMNAS

Planta  
Escala 1:75

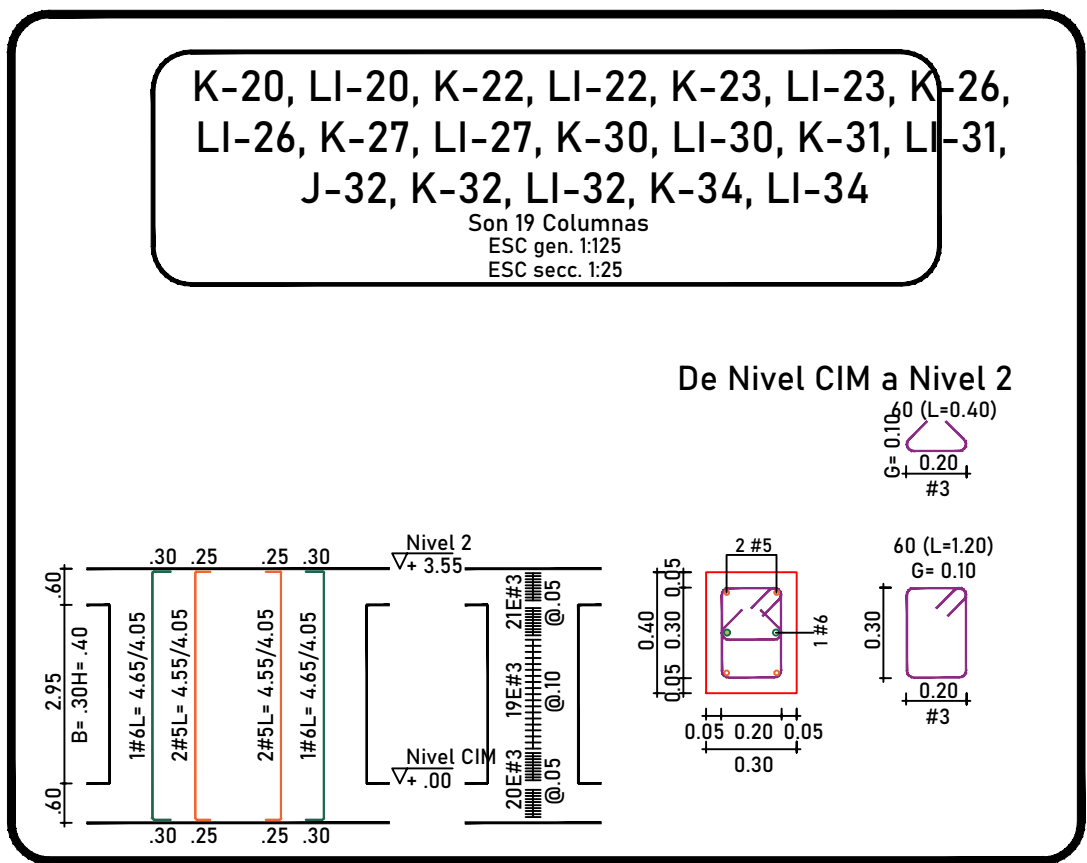

I.E. HÉCTOR MANUEL VIDES BALLESTEROS  
[MÓDULO 1 - GARITA Y ACCESO]  
REGIDOR, BOLÍVAR

CONTIENE:  
PLANTA DESARROLLO DE COLUMNAS Y DETALLES  
DE COLUMNAS

DISEÑADOR ESTRUCTURAL:  
*Manuel Fernando Felizzola*  
**Manuel Fernando Felizzola**, Civil  
Mat. 021037-0516930 ATL

V°B° REVISOR DISEÑO ESTRUCTURAL:

V°B° INGENIERO GEOTECNISTA:

INGENIERO:      DIBUJANTE:

FECHA:  
30/06/2025

ESCALA:  
1:125

PLANO ESTRUCTURAL N°  
**E7**

| Versión | Fecha    | Modificaciones  |
|---------|----------|-----------------|
| R1      | 27-06-25 | Emisión Inicial |
|         |          |                 |
|         |          |                 |
|         |          |                 |
|         |          |                 |