
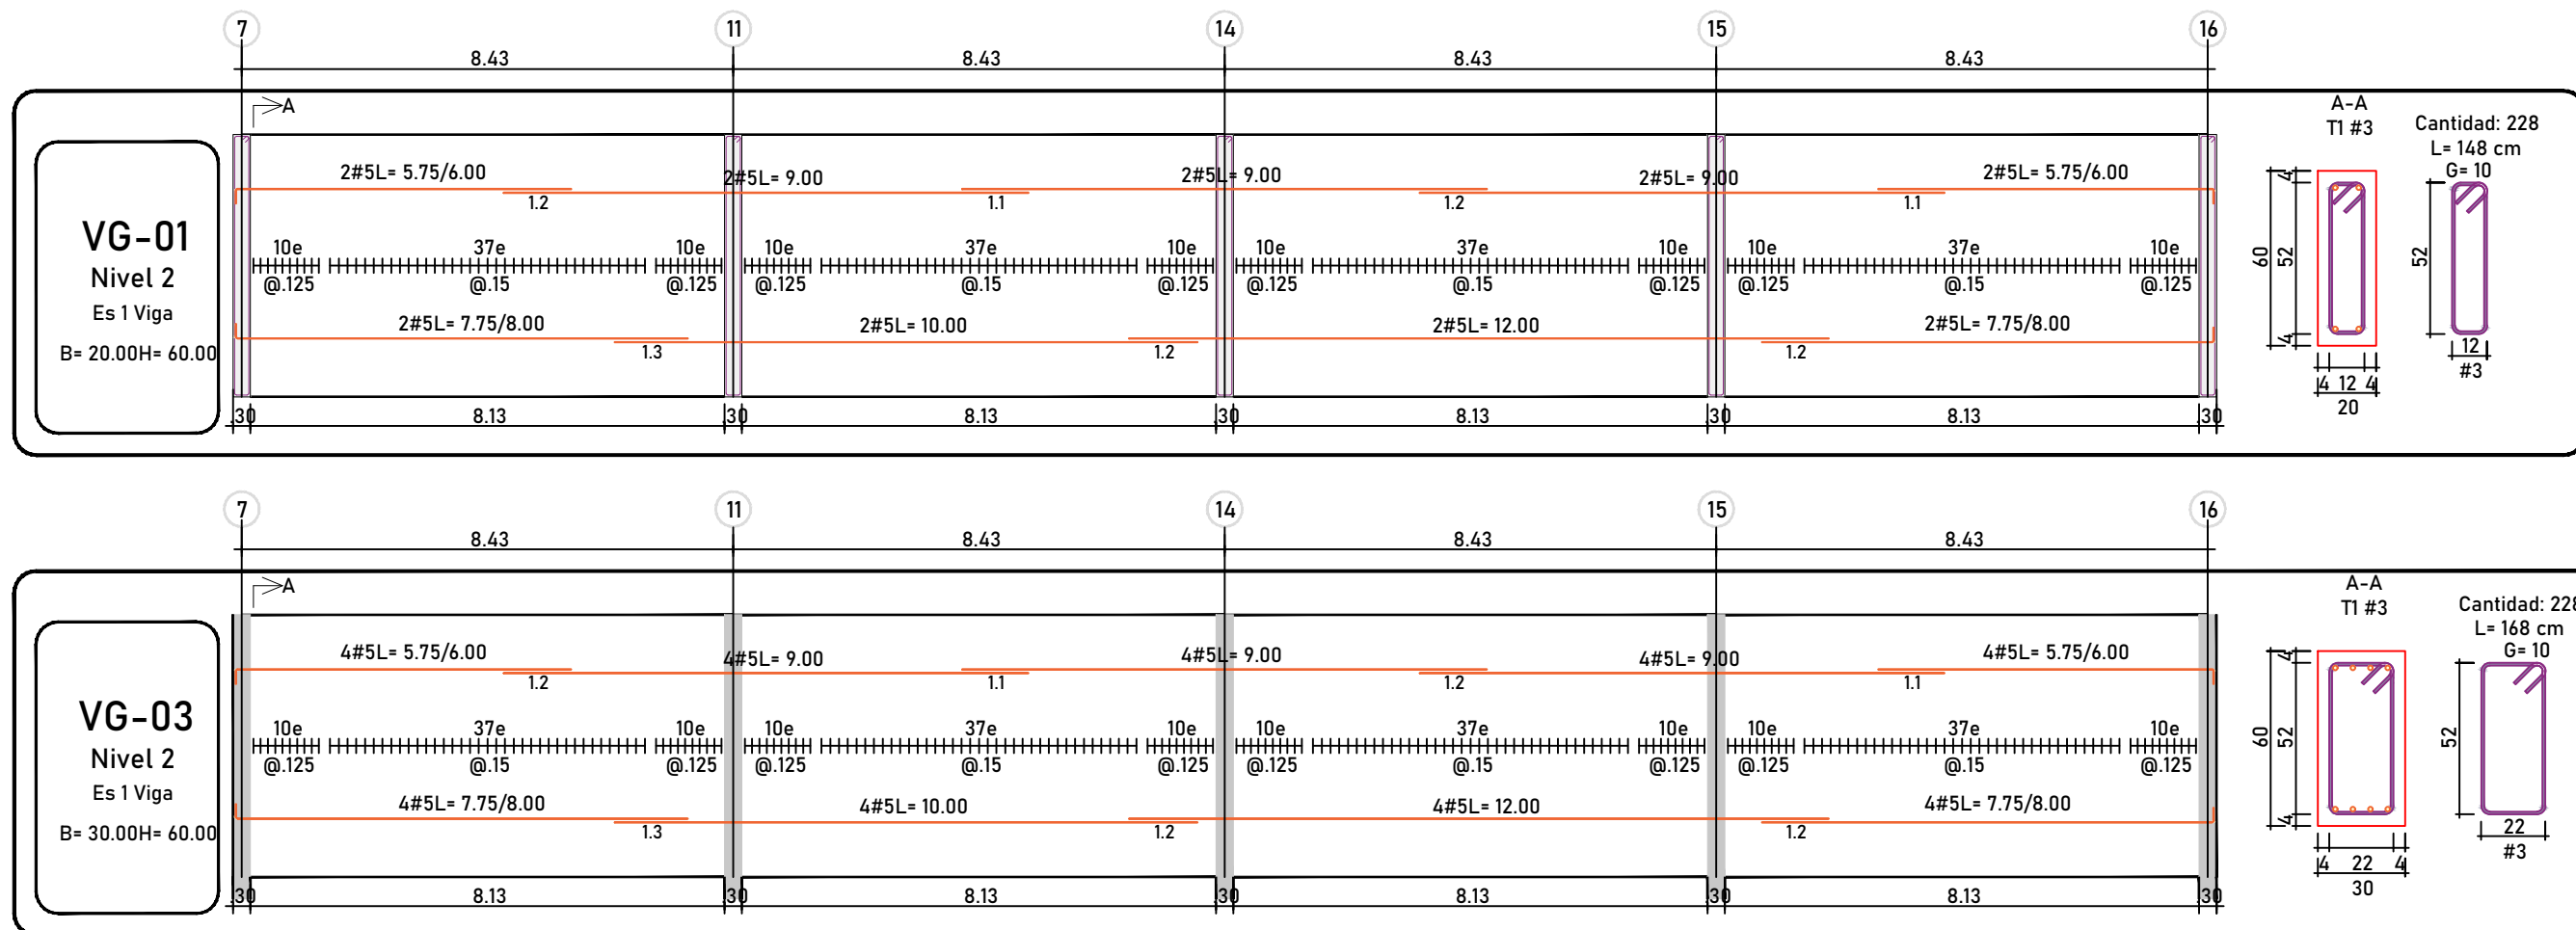
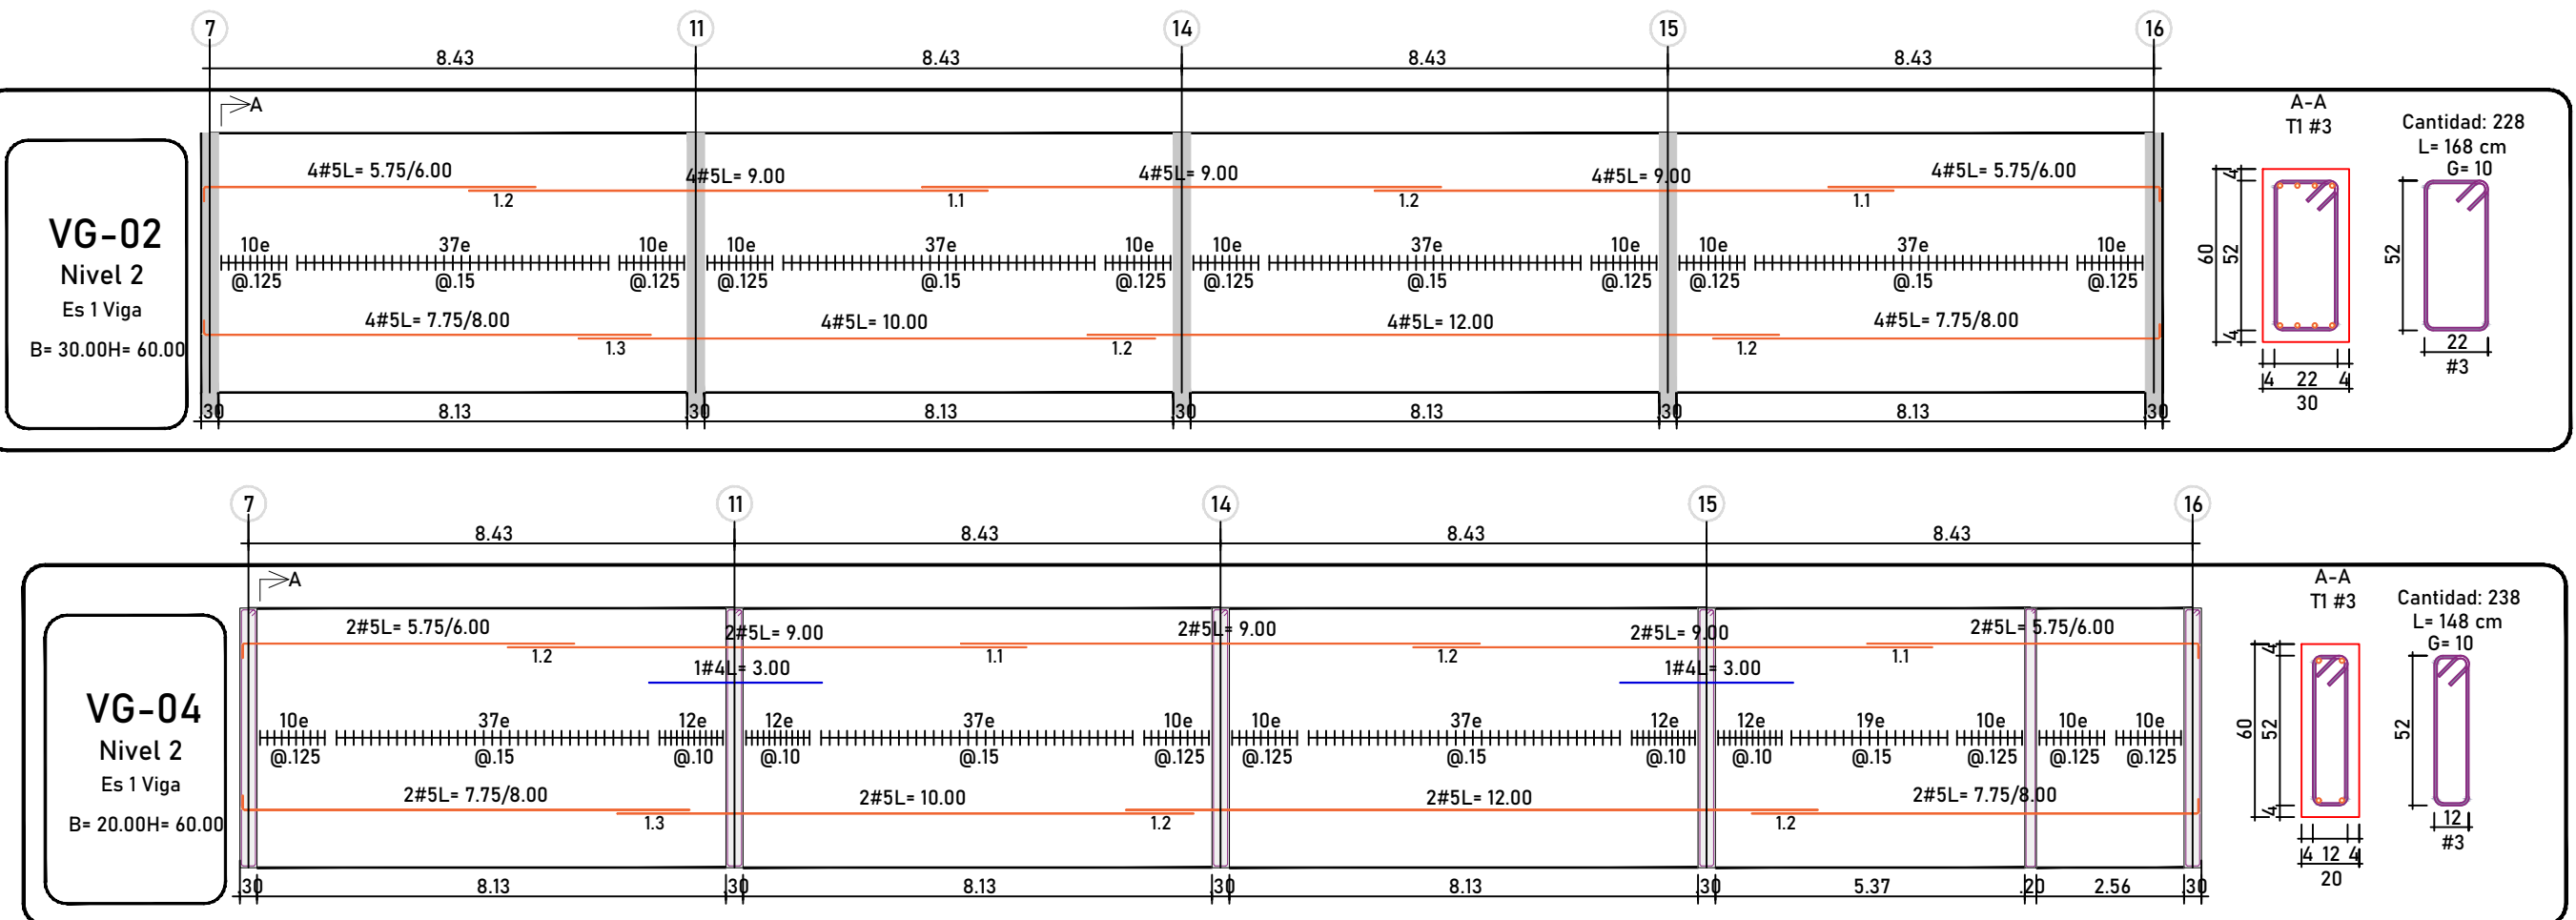
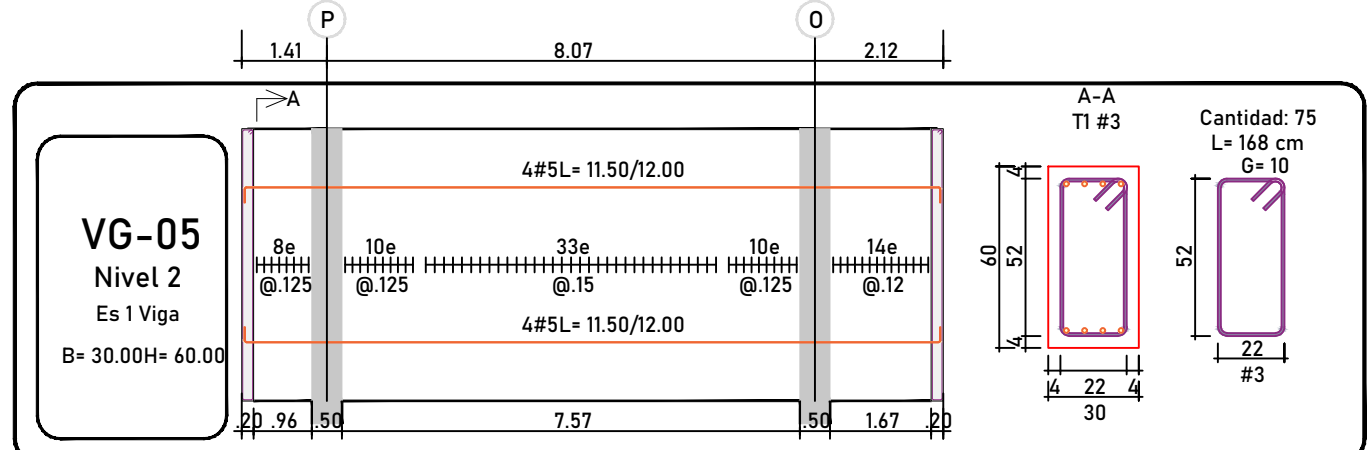
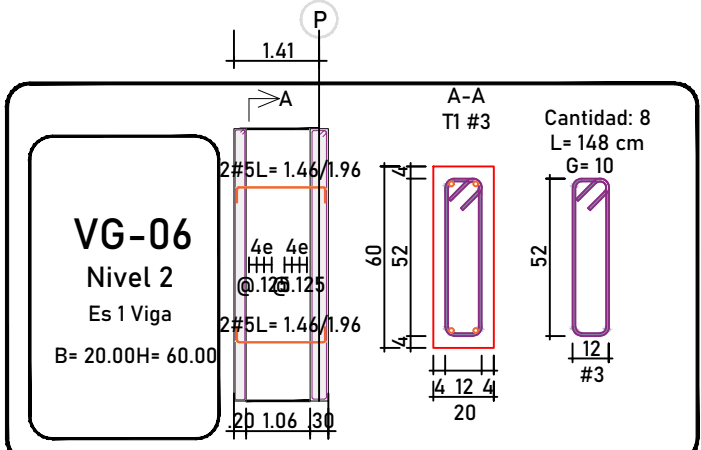
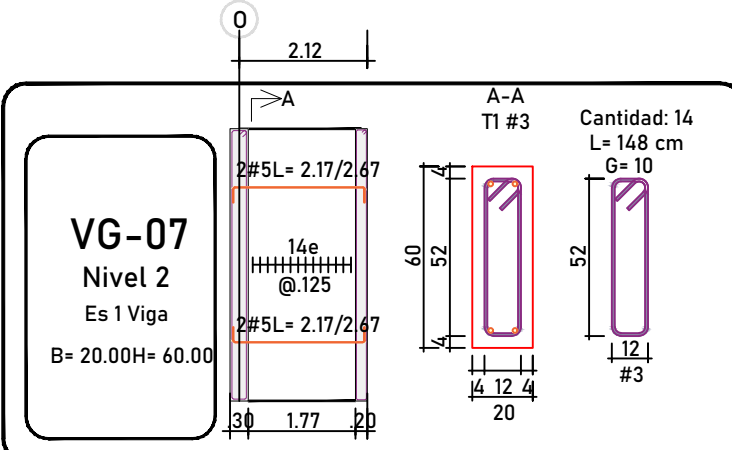
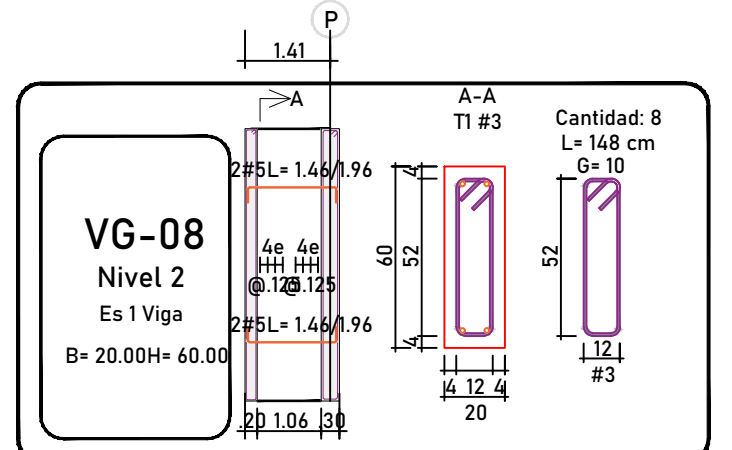
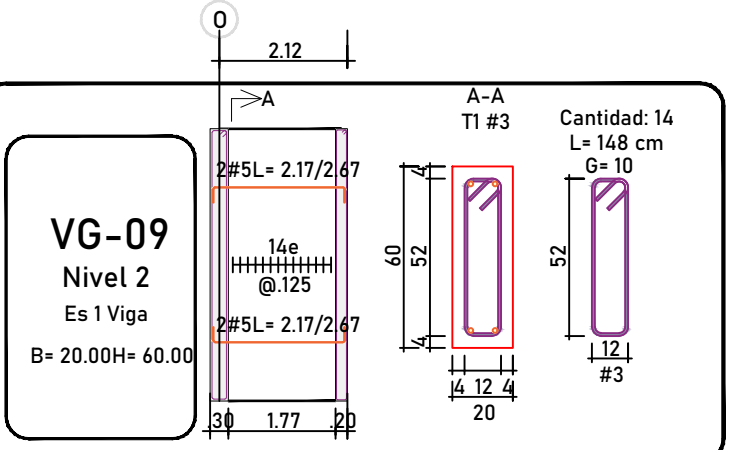
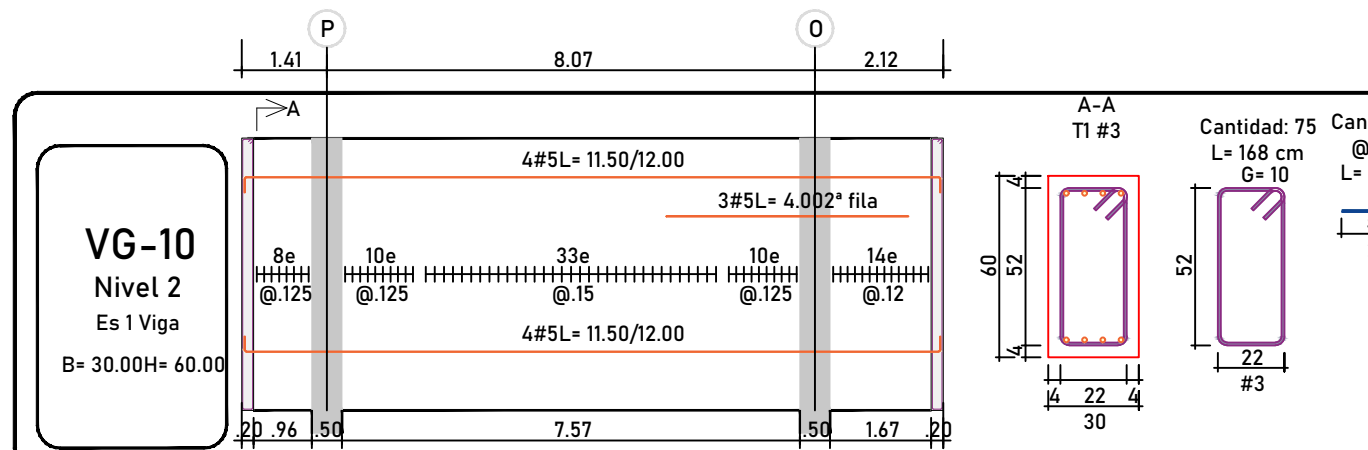
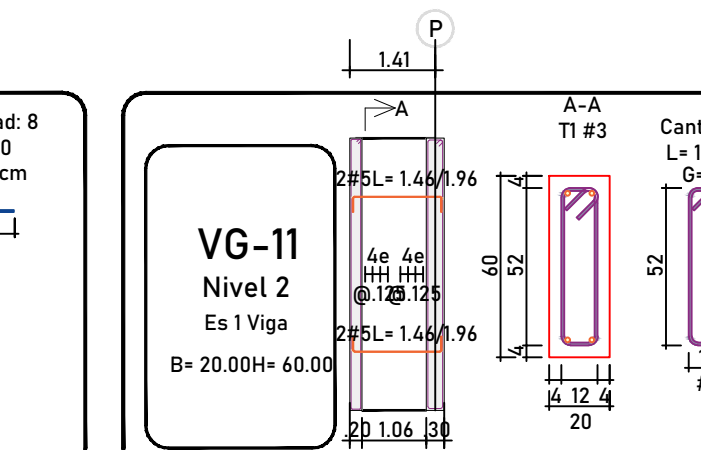
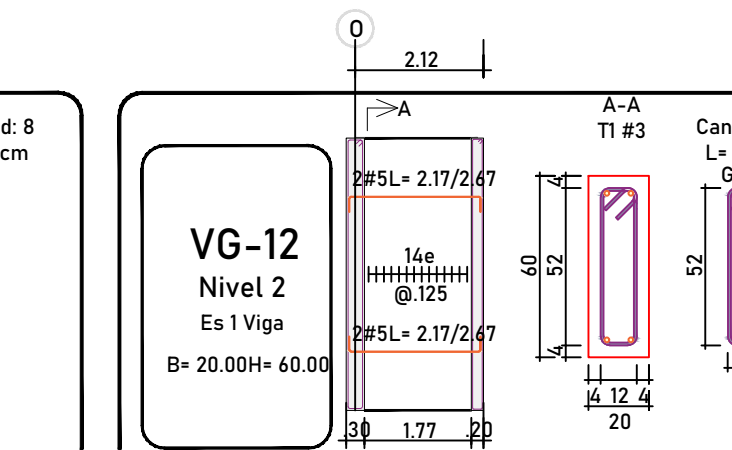
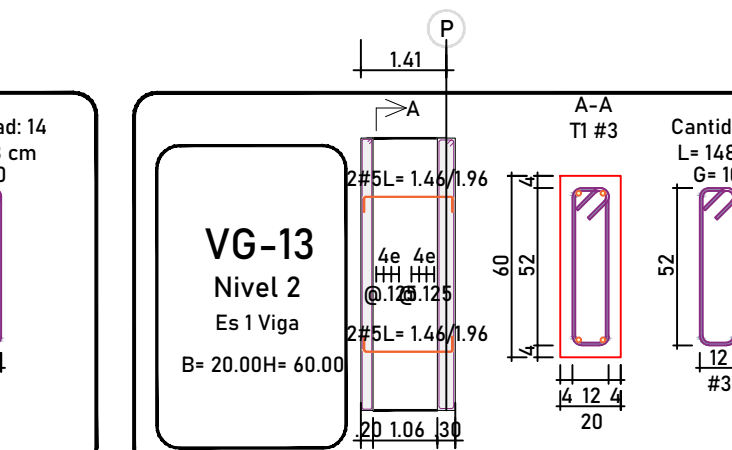
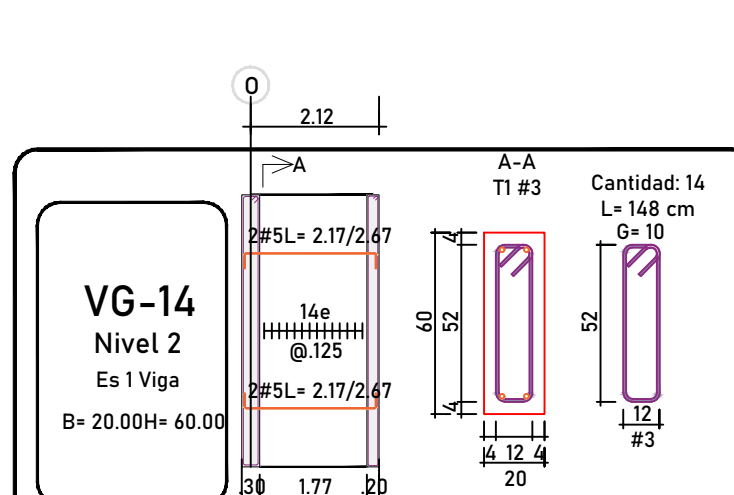
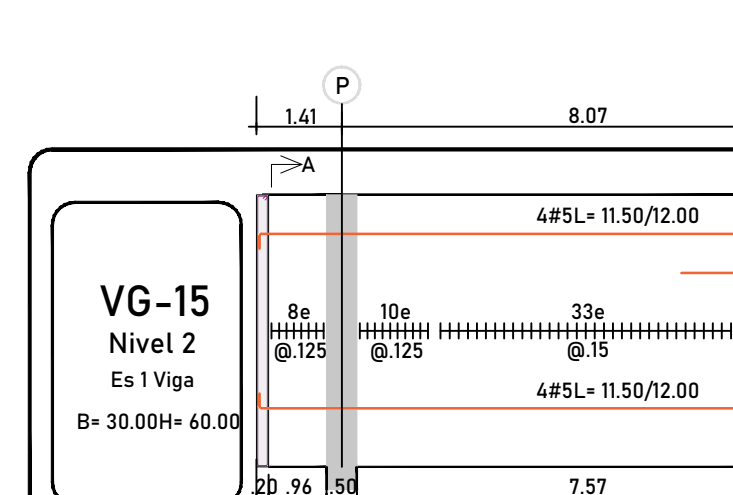
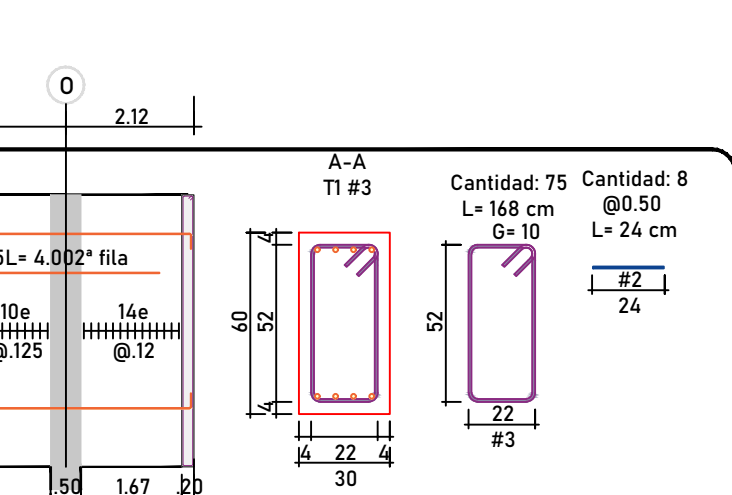
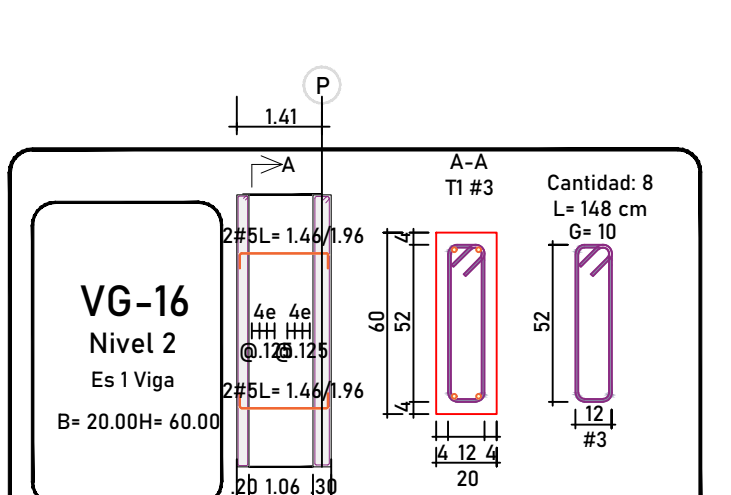
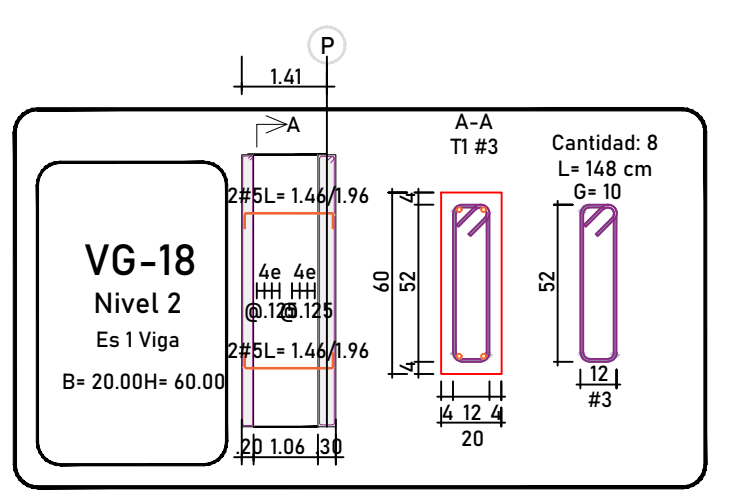
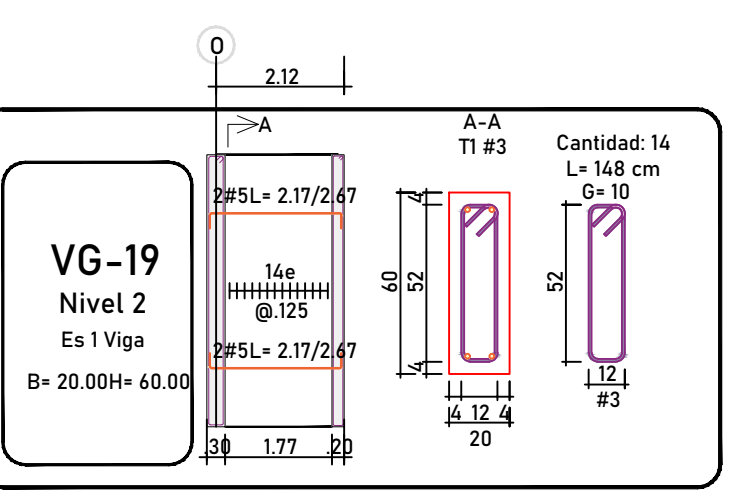
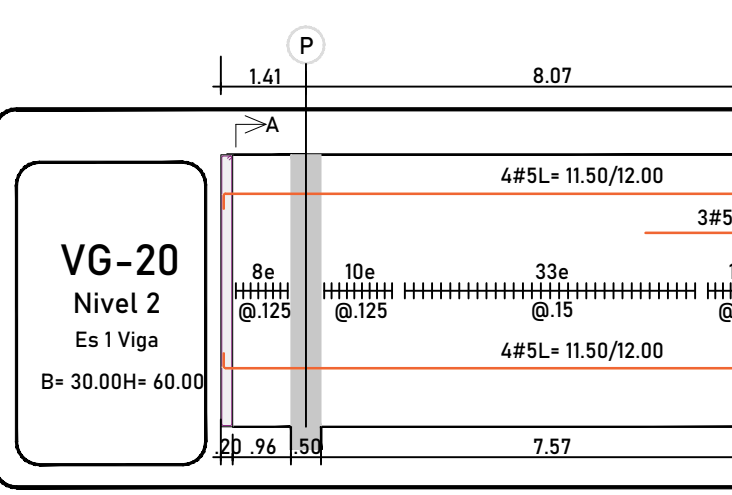
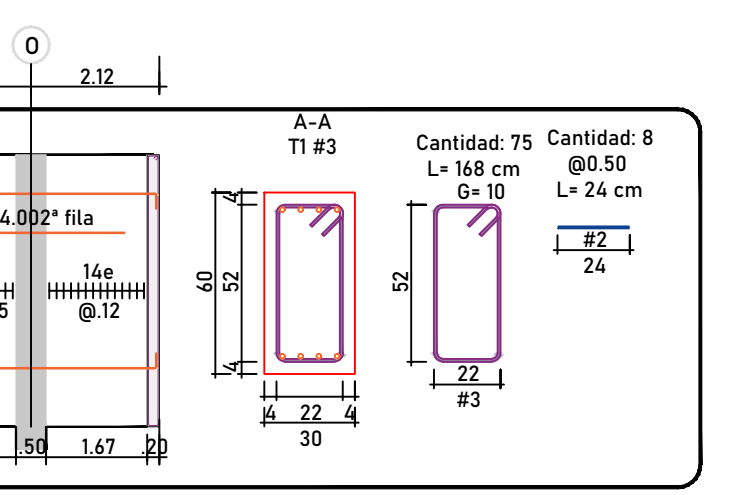
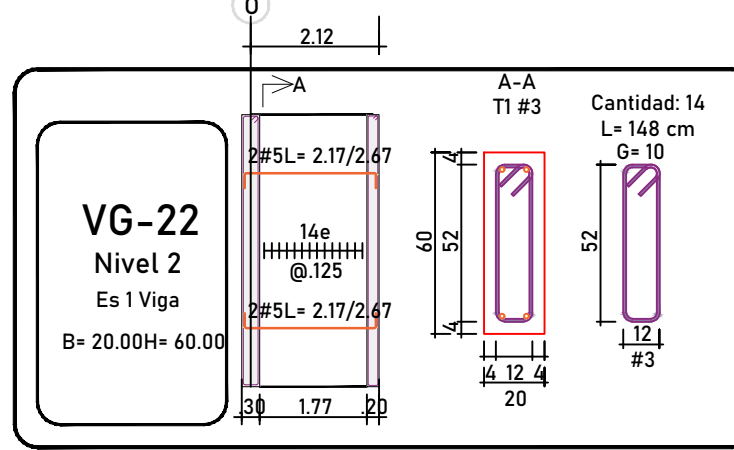
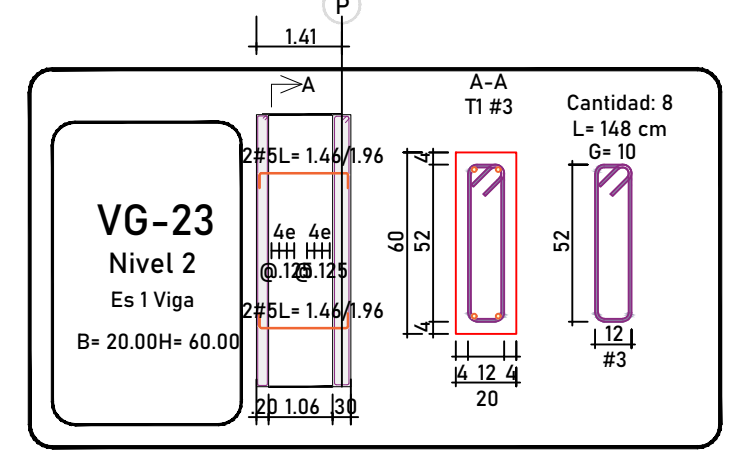
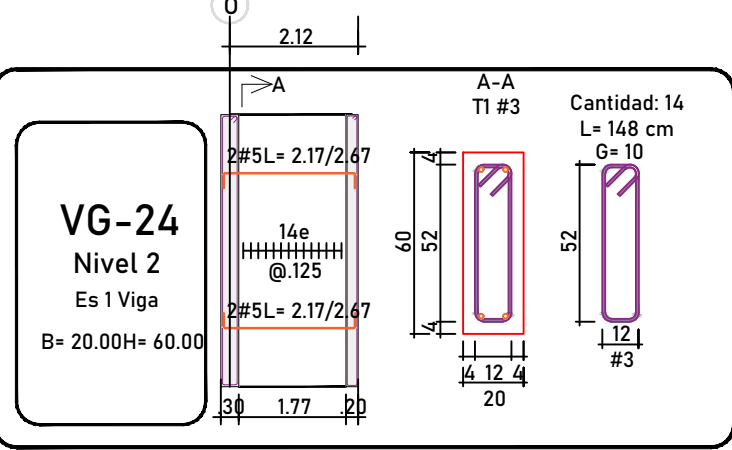


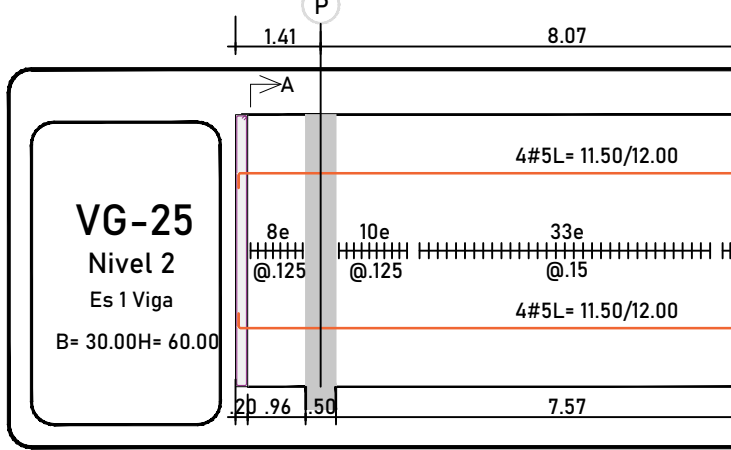

I.E. HECTOR MANUEL VIDES BALLESTEROS
[MÓDULO 2 - 4 AULAS]
REGIDOR, BOLÍVAR

CONTIENE:
DESPIECE DE VIGAS NIVEL 2

DISEÑADOR ESTRUCTURAL:
Manuel Fernando Felizzola
Manuel Fernando Felizzola, Civil
Mat. 021037-0516930 ATL

V°B° REVISOR DISEÑO ESTRUCTURAL:

V°B° INGENIERO GEOTECNISTA:

INGENIERO: DIBUJANTE:

FECHA: 29/06/2025
ESCALA: 1:125
PLANO ESTRUCTURAL N° E14

Versión	Fecha	Modificaciones
R1	27-06-25	Emisión Inicial