



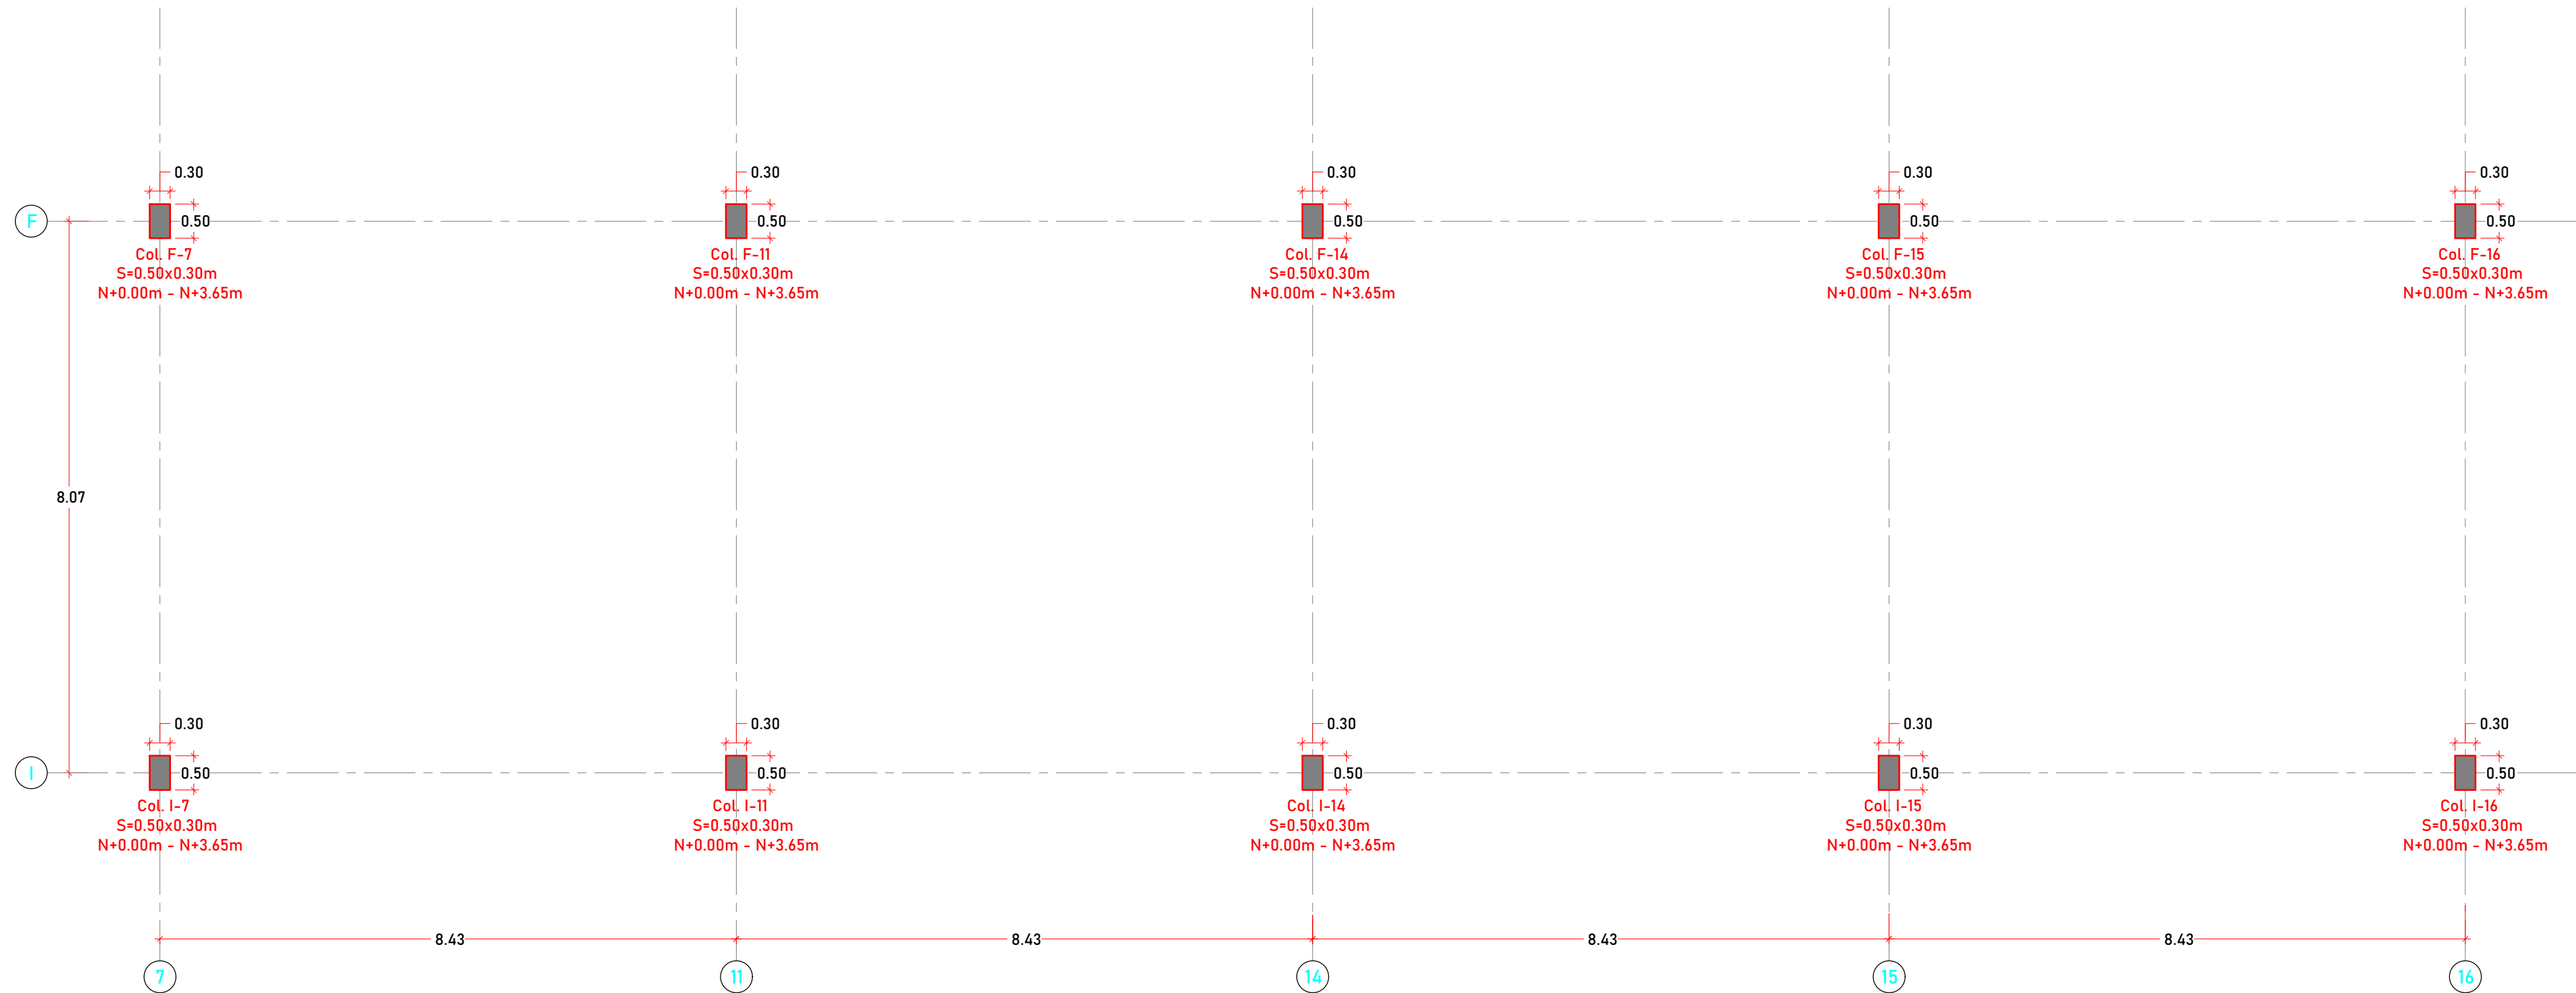

PLANTA DESARROLLO DE COLUMNAS
Planta
Escala 1 : 75

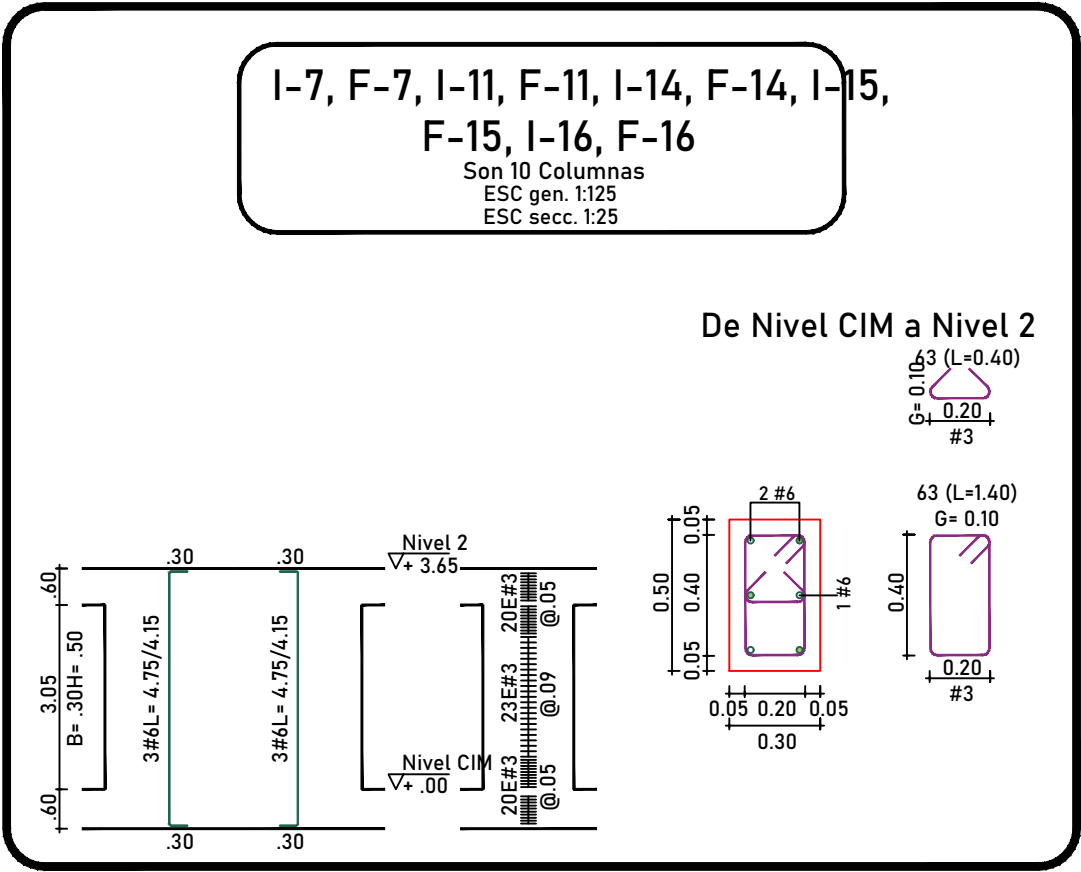

Versió	Fecha	Modificaciones
R1	27-06-25	Emisión Inicial



I.E. HECTOR MANUEL VIDES BALLESTEROS
[MÓDULO 4 - 3 AULAS Y BATERÍA]
REGIDOR, BOLÍVAR

CONTIENE:
PLANTA DESARROLLO DE COLUMNAS Y DETALLES
DE COLUMNAS

DISEÑADOR ESTRUCTURAL:
Manuel Fernando Felizzola
Manuel Fernando Felizzola, Civil
Mat. 021037-0516930 ATL

V°B° REVISOR DISEÑO ESTRUCTURAL:

V°B° INGENIERO GEOTECNISTA:

INGENIERO:
IC. Aníbal E. Gómez

DIBUJANTE:
AIC. Edgardo Romero R.

FECHA:
29/06/2025

ESCALA:
1:75

PLANO ESTRUCTURAL N°
E22
(20-24) PLANOS ESTRUCTURALES
- MÓDULO 4 - REV 1.DWG