

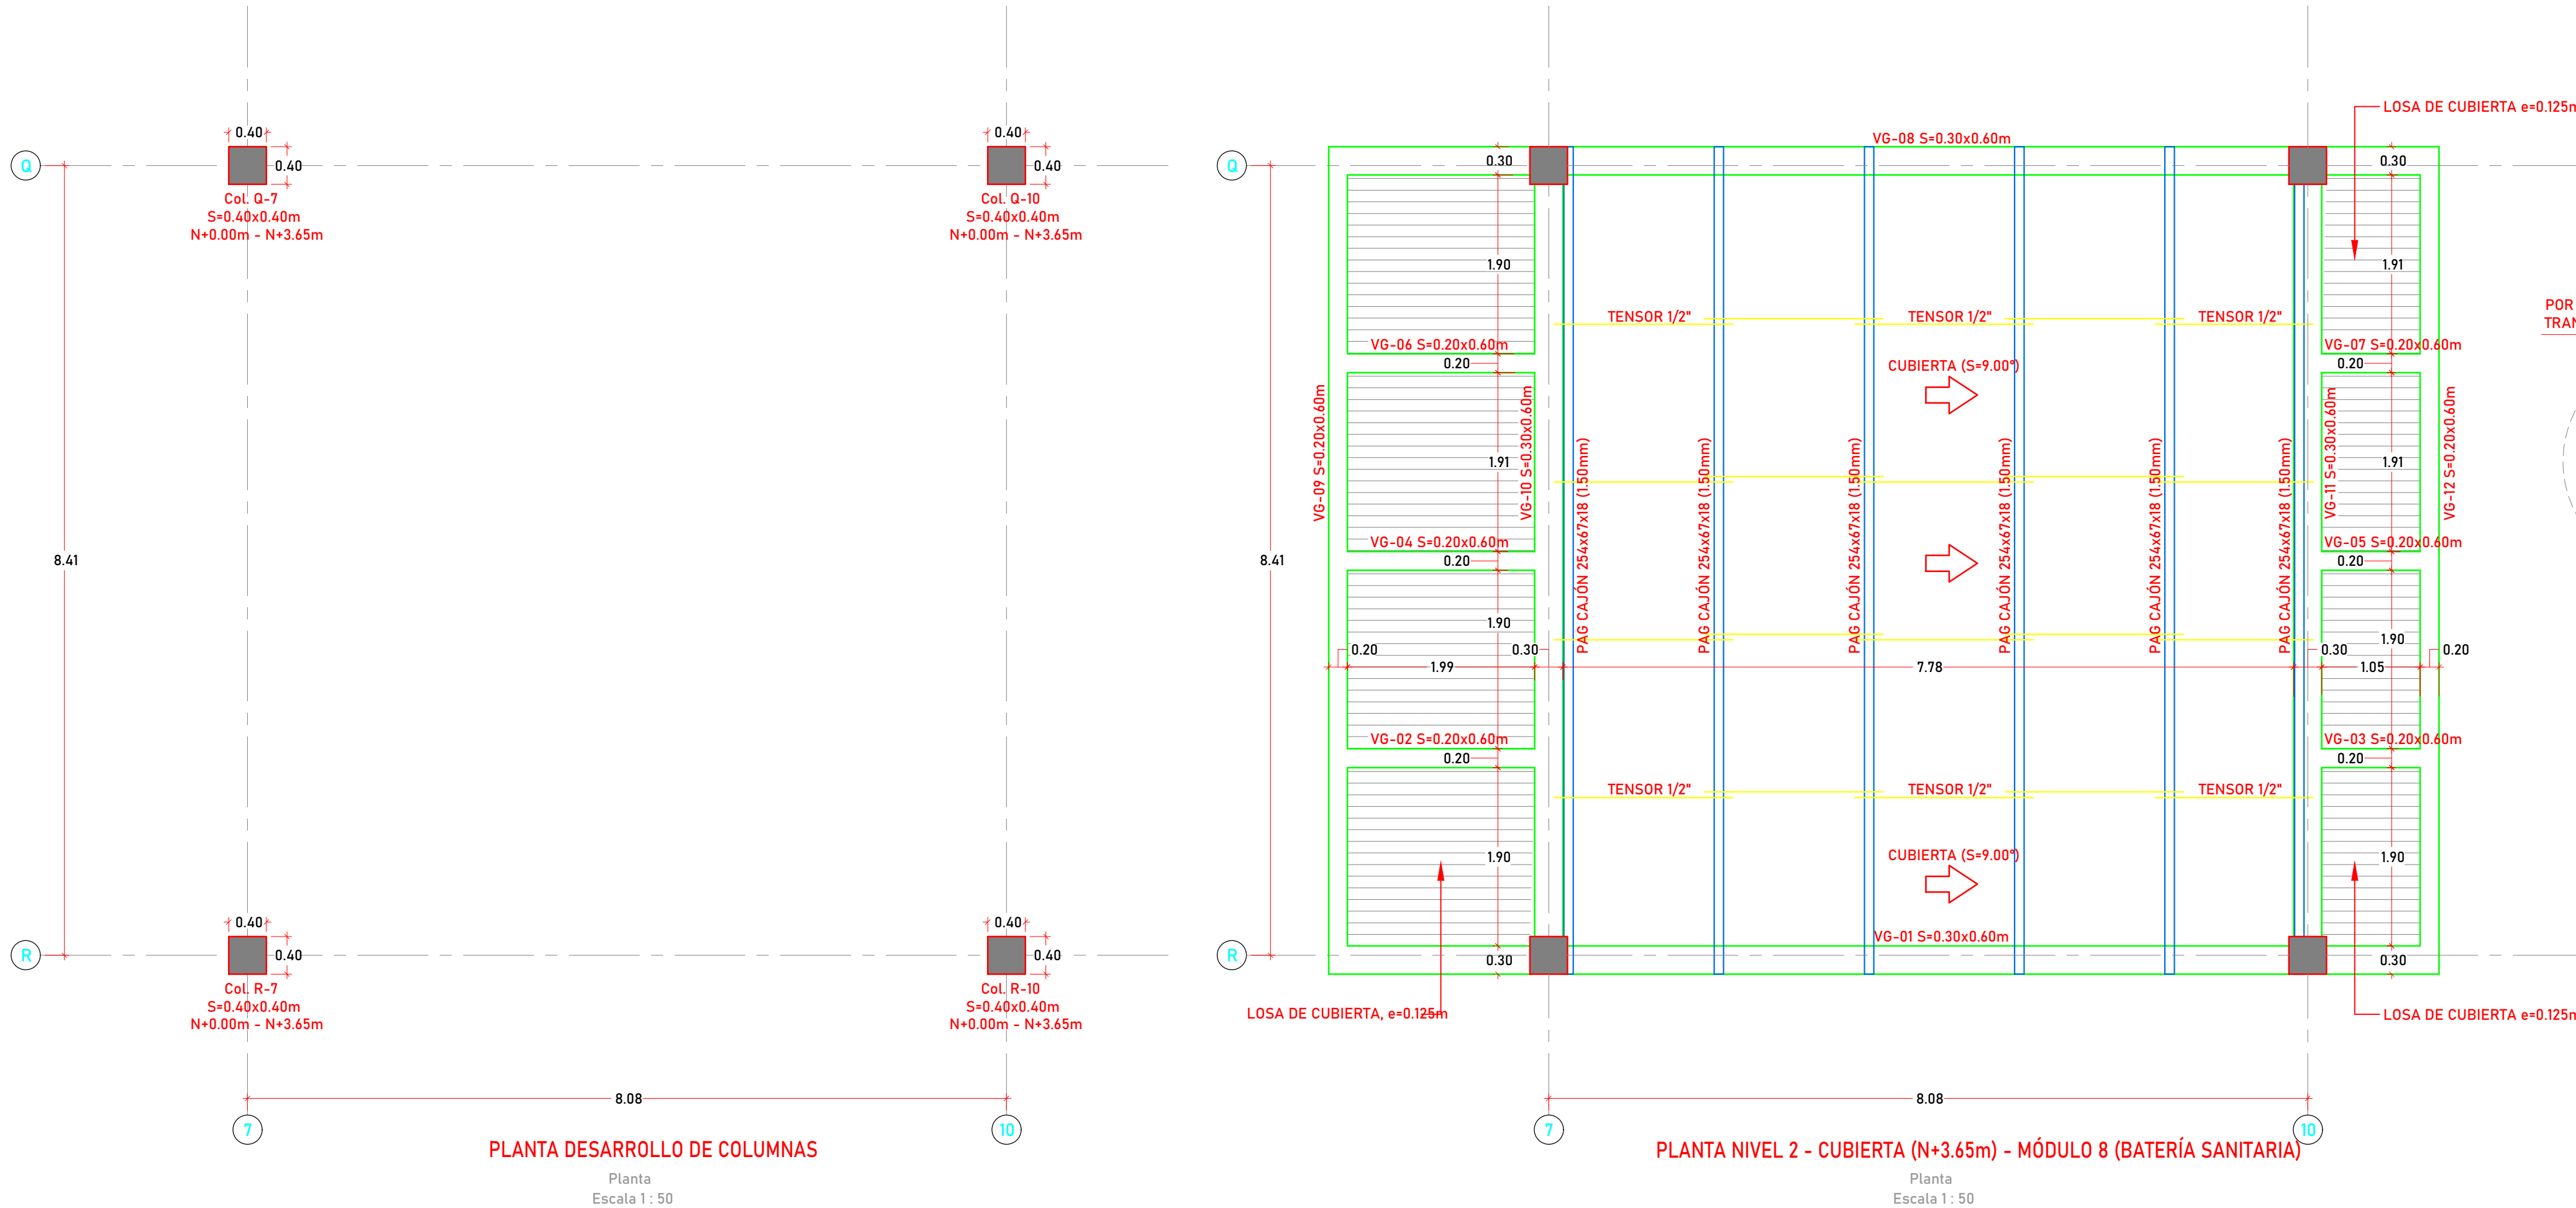
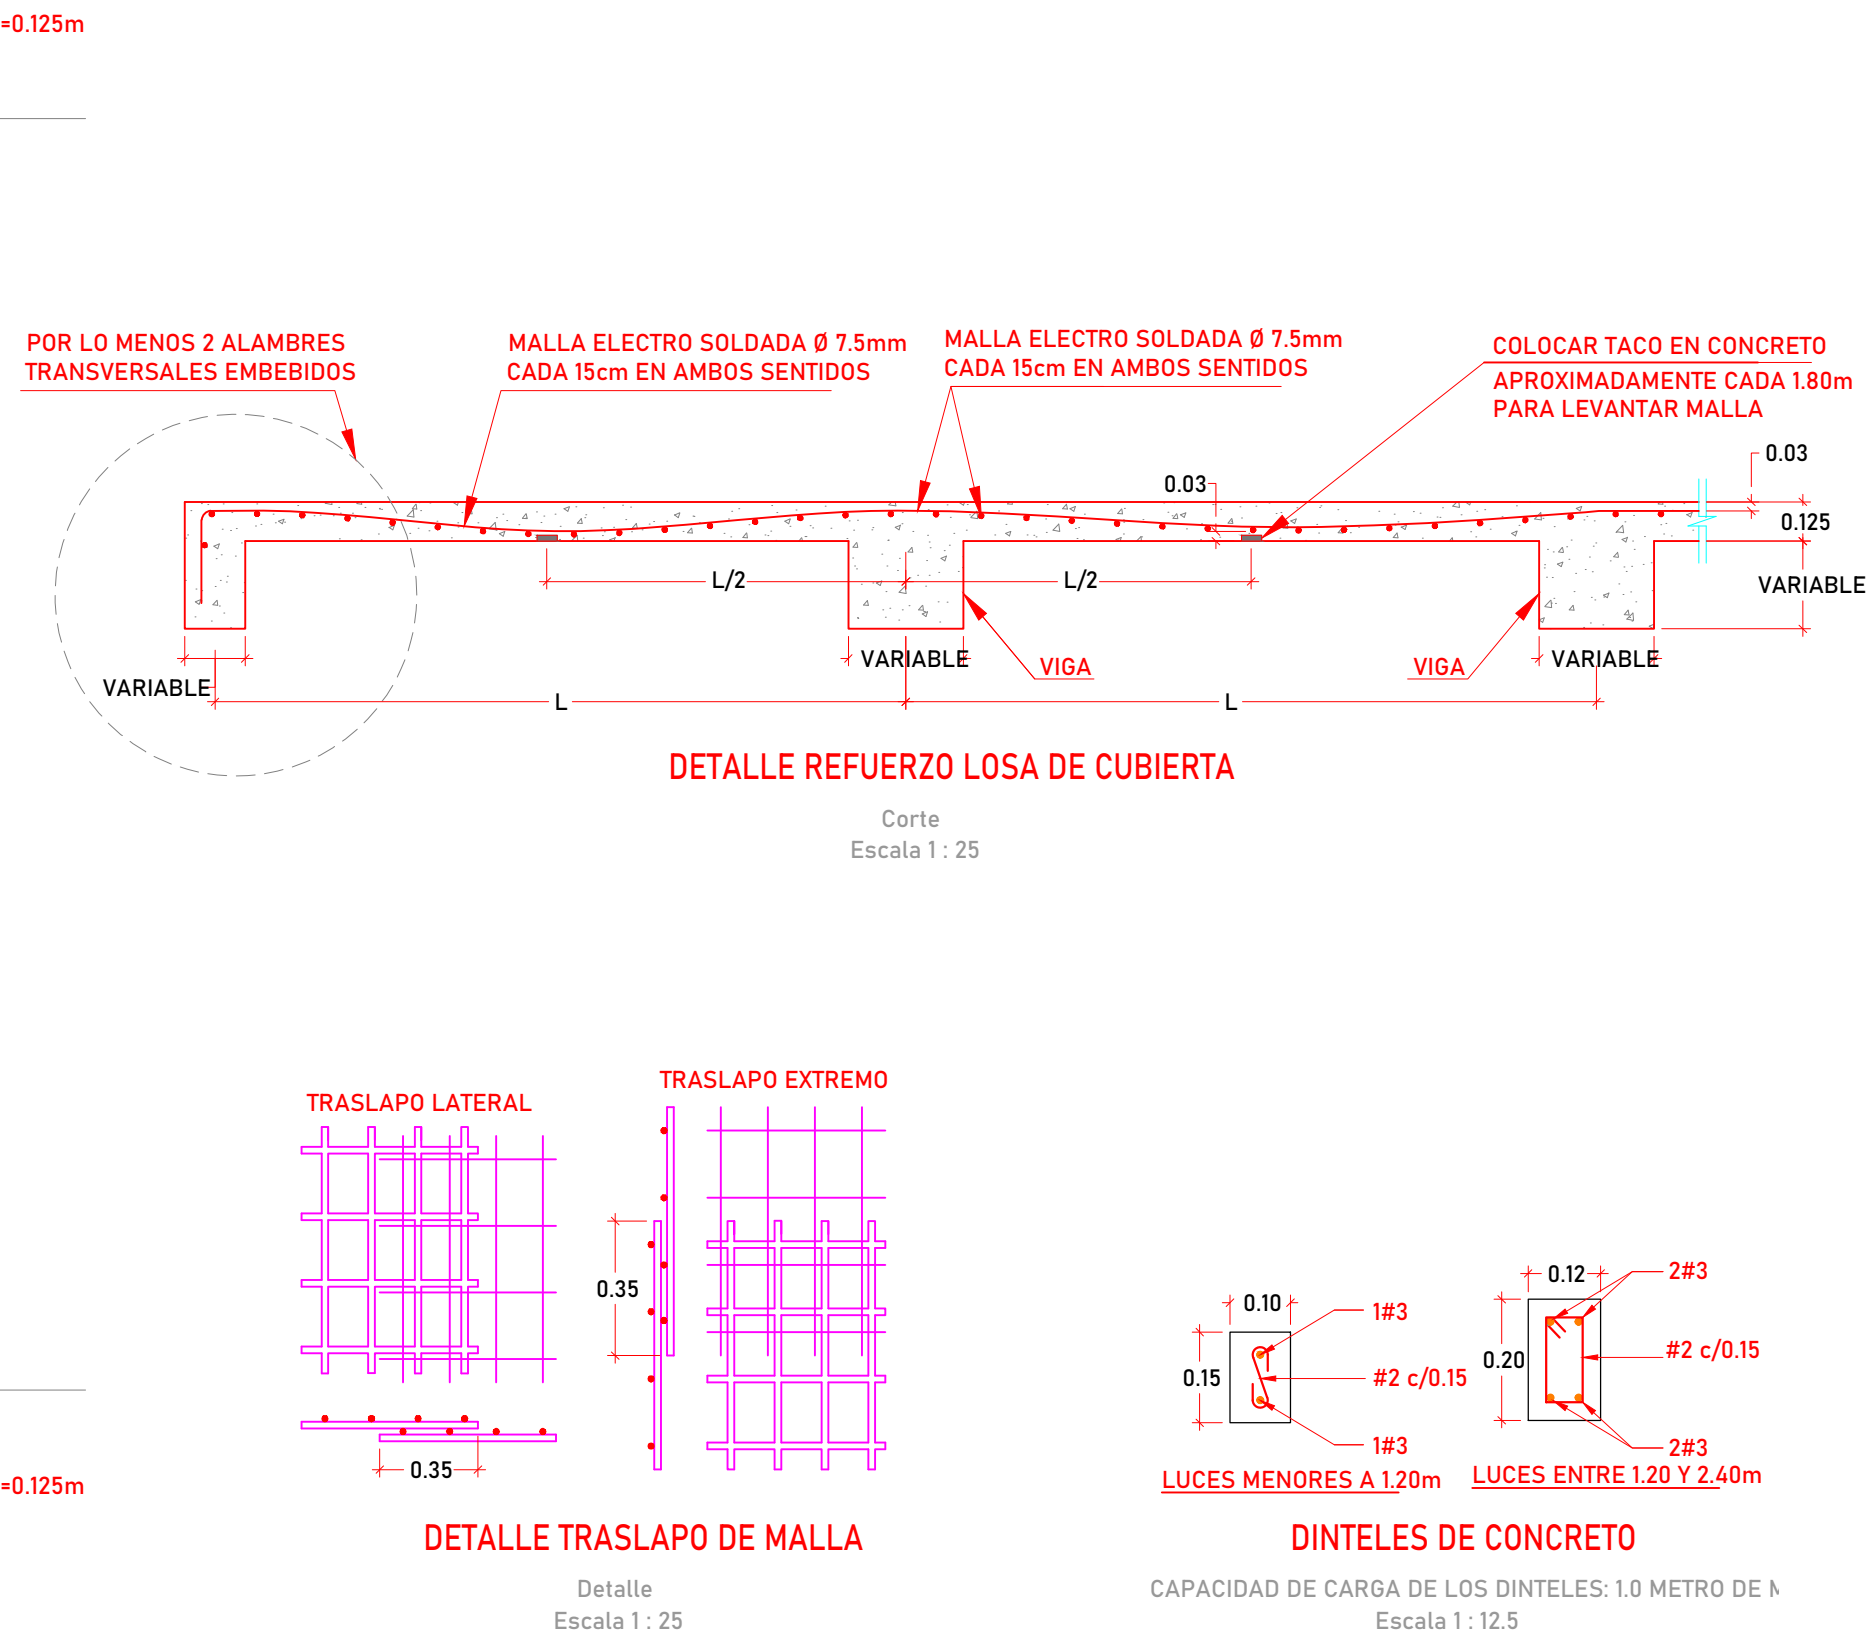


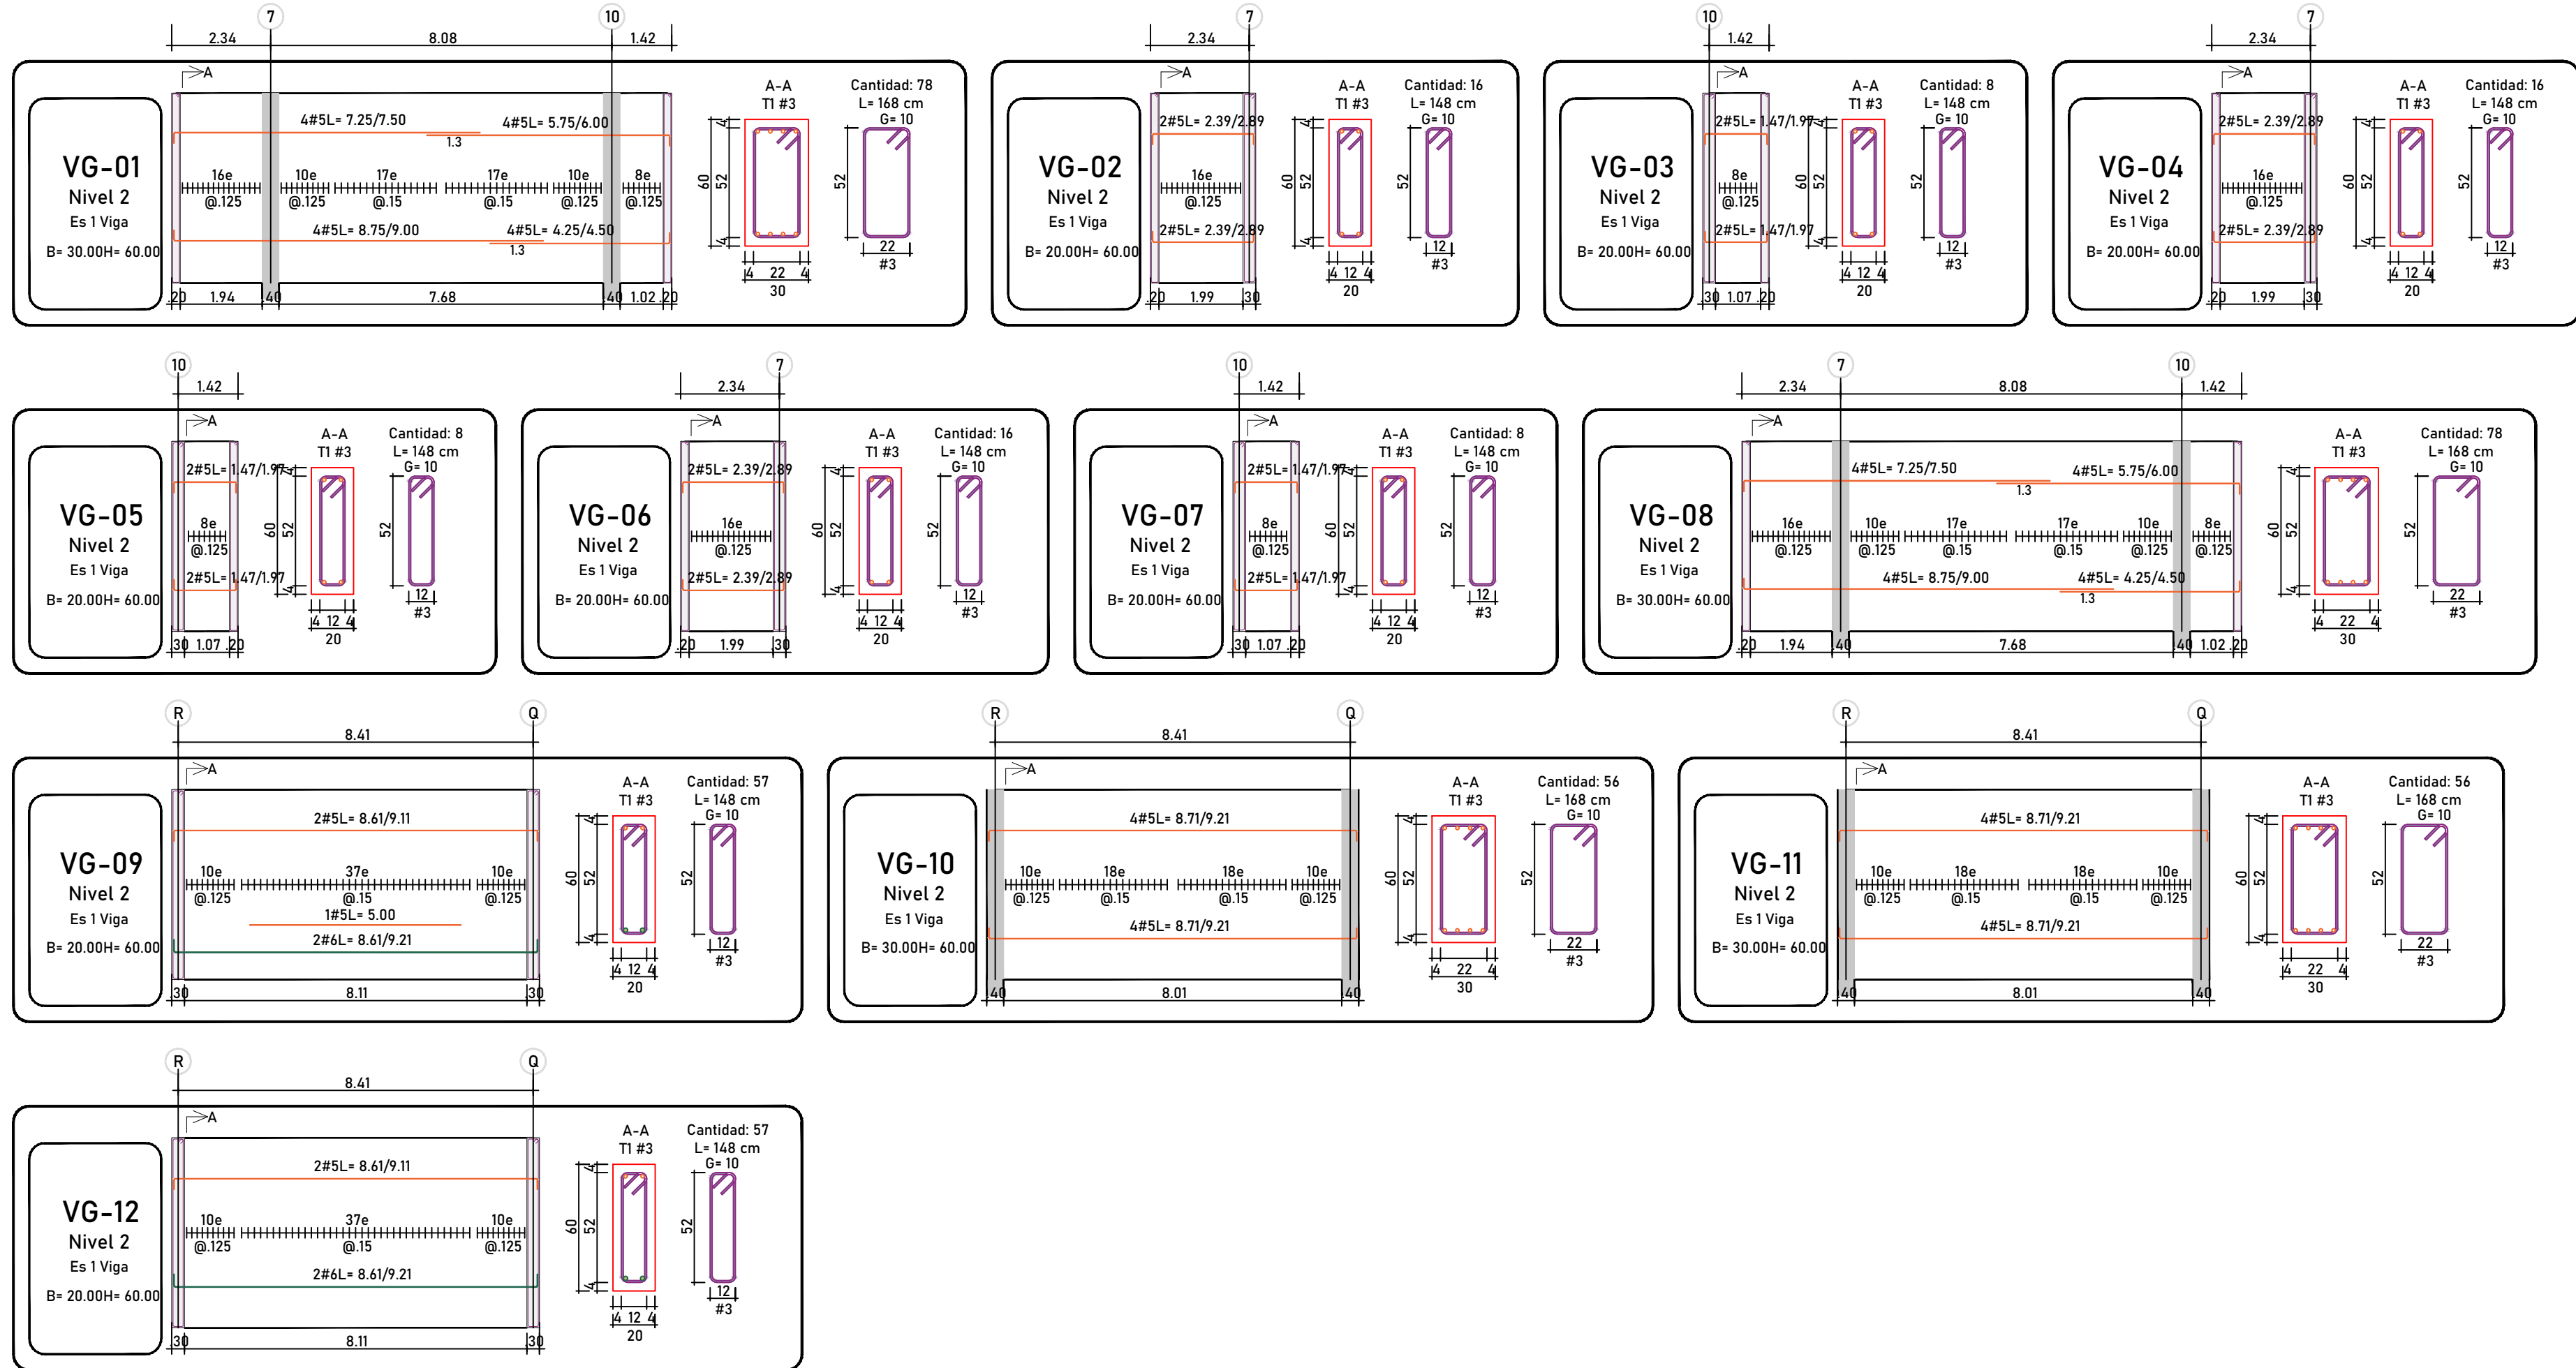

| Versión | Fecha    | Modificaciones  |
|---------|----------|-----------------|
| R1      | 27-06-25 | Emisión Inicial |
|         |          |                 |
|         |          |                 |
|         |          |                 |

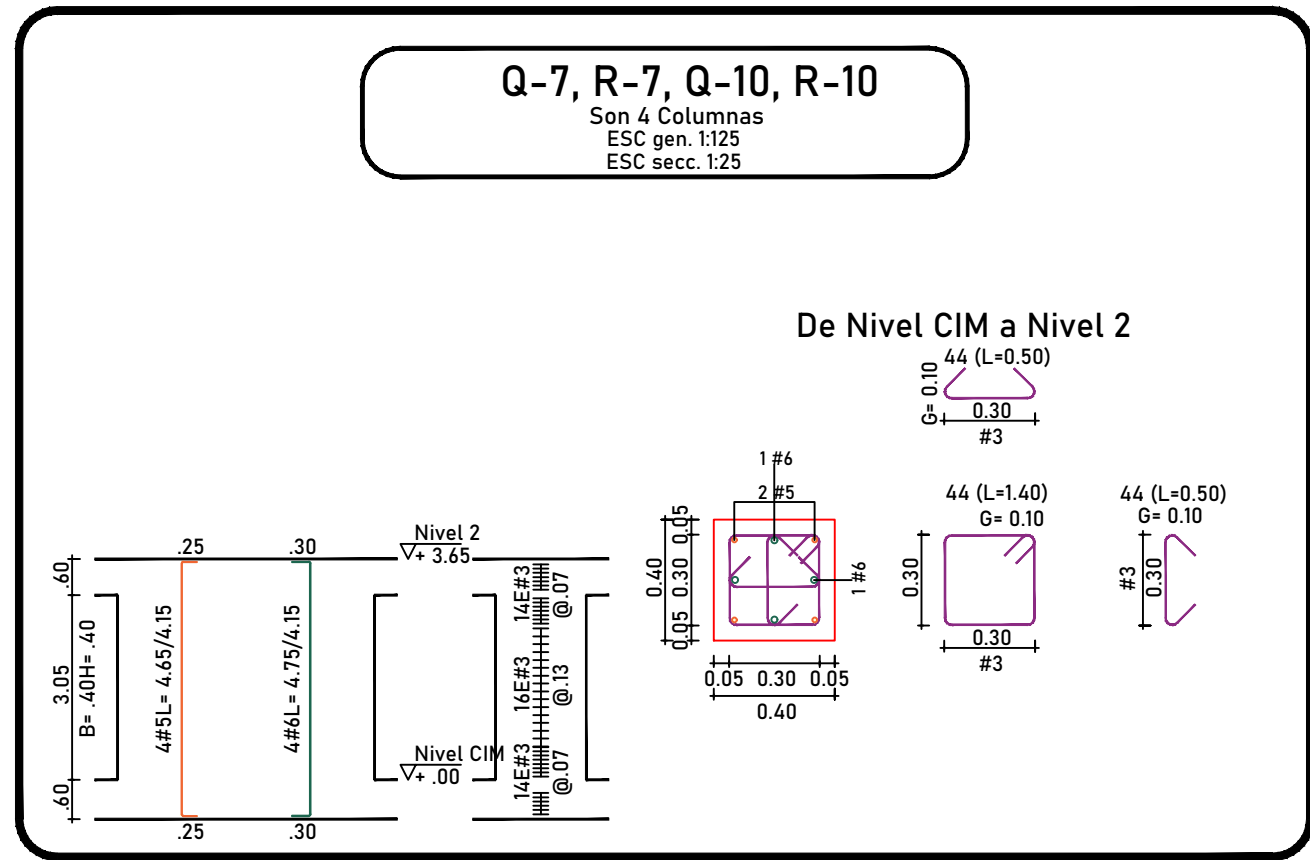

I.E. HÉCTOR MANUEL VIDES BALLESTEROS  
[MÓDULO 8 - BATERÍA SANITARIA]  
REGIDOR, BOLÍVAR

CONTIENE:  
PLANTA DESARROLLO DE COLUMNAS, PLANTA NIVEL 2  
- CUBIERTA (N+3.65m), DESPIECES Y DETALLES

DISEÑADOR ESTRUCTURAL:  
*Manuel Fernando Felizzola*  
**Manuel Fernando Felizzola**, Civil  
Mat. 021037-0516930 ATL

V°B° REVISOR DISEÑO ESTRUCTURAL:

V°B° INGENIERO GEOTECNISTA:

INGENIERO: DIBUJANTE:

FECHA: 29/06/2025  
ESCALA: 1:50  
PLANO ESTRUCTURAL N°  
**E41**  
(40-42) PLANOS ESTRUCTURALES  
- MÓDULO 8 - REV 1.DWG