


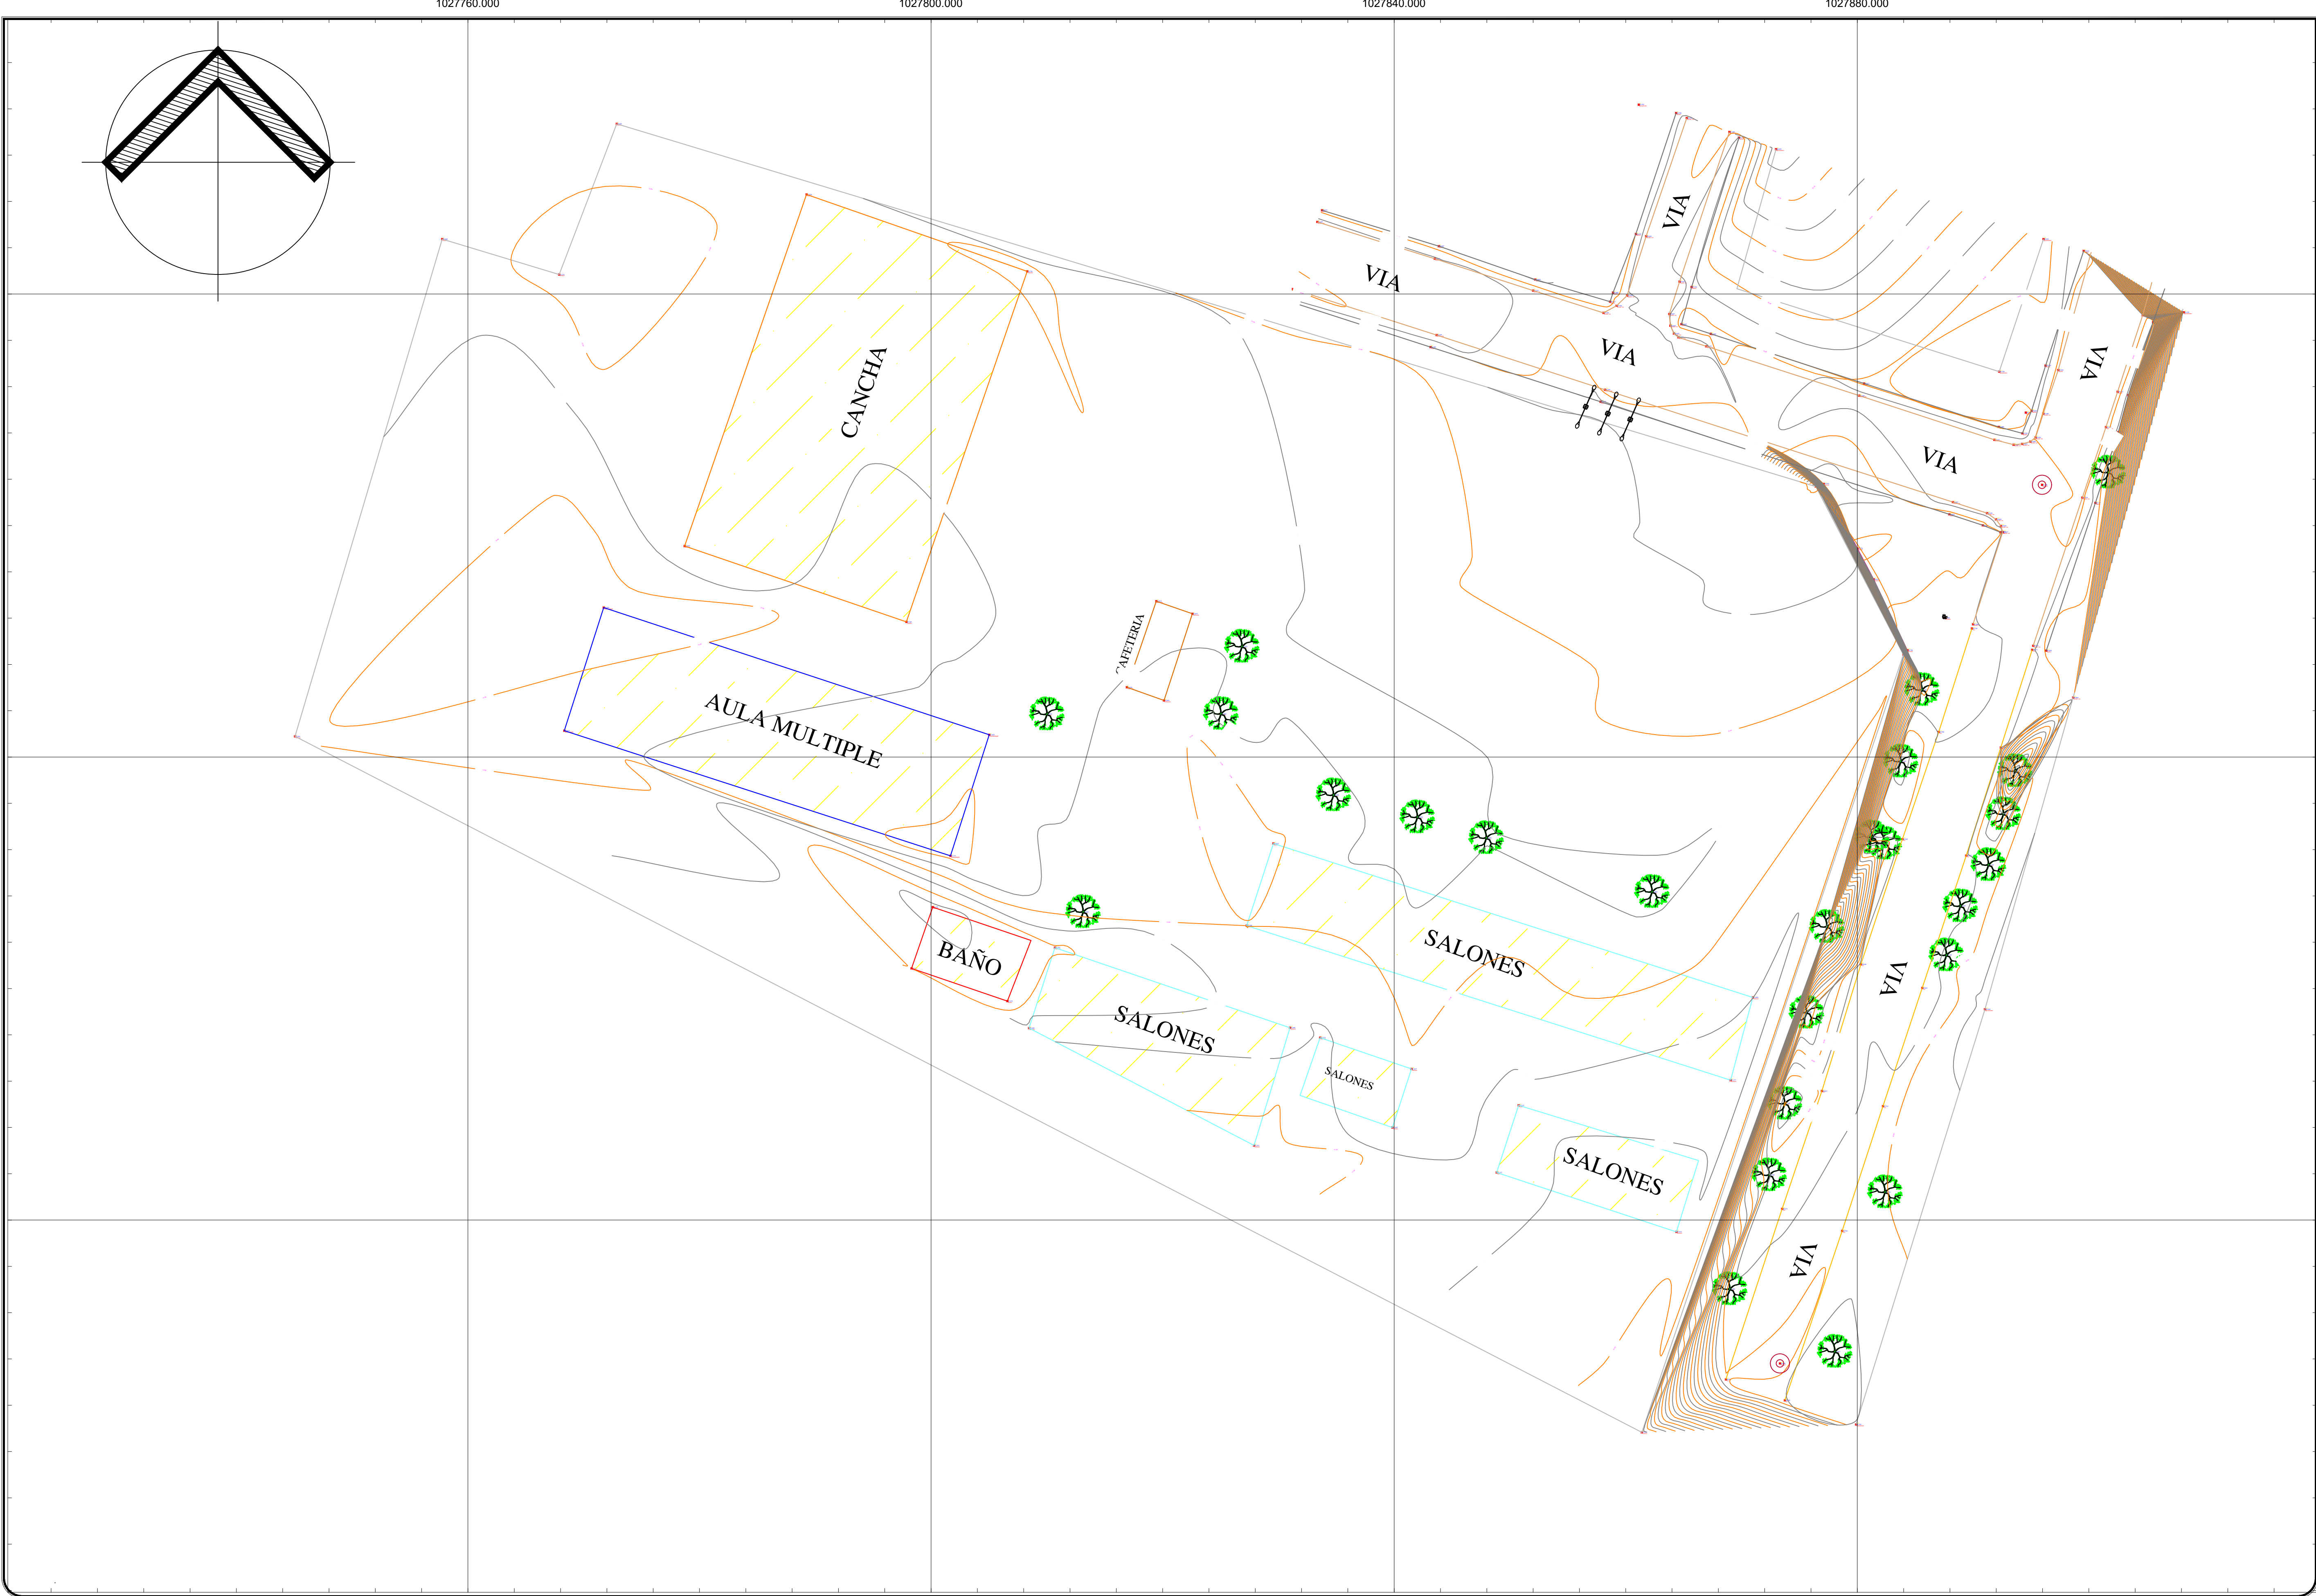

..Escritorio\images.jpg

PROYECTO :
LEVANTAMIENTO
COLEGIO REGIDOR
PROPIEDAD :
ALCALDIA MUNICIPAL REGIDOR
UBICACION :
MUNICIPIO: REGIDOR BOLIVAR

TOPOGRAFO:
FRANKLIN FLOREZ CARPIO
Nº. TARJETA PROFECIONAL:
01-19909

CUADRO DE CONVENCIONES	
ARBOL	
PARAMENTO	
PORTION	
CANCHA	
ANDEN	
AULA MULTIPLE	
CAFETERIA	
BAÑO	
SALONES	
VIA	
BORDE DE VIA	
MANJOL	

NOMENCLATURA GENERAL	
NSP	NIVEL SUPERIOR PRETIL
NSL	NIVEL SUPERIOR LOSA
NIL	NIVEL INFERIOR LOSA
NSC	NIVEL SUPERIOR CERRAMIENTO
NIC	NIVEL INFERIOR CERRAMIENTO
NPT	NIVEL DE PISO TERMINADO
NBT	NIVEL BANQUETA TERMINADA
NPR	NIVEL SUPERIOR DE RASANTE
NIV	NIVEL INFERIOR DE VENTANA
NSF	NIVEL SUPERIOR DE FIRME
NSB	NIVEL SUPERIOR DE BANQUETA
NSE	NIVEL SUPERIOR DE EMPASTADO
NSM	NIVEL SUPERIOR DE MURO

SECRETARIA DE PLANEACION
MUICIPIO REGIDOR BOLIVAR:
PEDRO VIDES

INFORMACION DEL PREDIO
Matricula inmobiliaria N°. 214-31239
Drección: cabecera municipal Regidor Bolivar
HACIENDA : CAMAGUEY
MUNICIPIO: REGIDOR
DEPARTAMENTO : BOLIVAR
PROPIETARIO: CESAR GIL CARVAJAL
AREA TOTAL: 10.000m2

ESPECIFICACIONES / COMENTARIOS
• ACOTACIONES EN METROS.
• NIVELES EN METROS.
• NO SE TOMARÁN COTAS A ESCALA DE ESTE PLANO.
• ESTE PLANO DEBERÁ VERIFICARSE CON LOS CORRESPONDIENTES DE INSTALACIONES Y ESTRUCTURALES. CUALQUIER DISCREPANCIA DEBERÁ CONSULTARSE CON LA DIRECCIÓN DE LA OBRA.
• EL CONTRATISTA RECTIFICARÁ EN EL LUGAR DE LA OBRA, ANTES DE EJECUTAR LAS DIMENSIONES Y NIVELES INDICADOS EN ESTE PLANO, DEBIENDO SOMETER A LA DIRECCIÓN DE LA OBRA CUALQUIER DIFERENCIA QUE HUBIERE, ASÍ COMO LA INTERPRETACIÓN QUE DE EL PROPIO CONTRATISTA A ESTE DIBUJO.
• FAVOR DE REVISAR ESTE PLANO CON SUS CORRESPONDIENTES DE INGENIEROS Y DETALLES.

CONTENIDO:	
LEVANTAMIENTO PREDIO	
ESCALA	1:1000
FECHA:	FEBRERO 20 - 2024
CLAVE:	XX
PLANO #	1 DE 2